

水原市 農水産物 都賣市場 新築

1991.7 (제싱)

水 原 市


建築概要

- 位置 : 水原市 勸善區 勸善洞 58-3筆地외 18個 筆地
- 事業名 : 水原市 農水産物 都賣市場 新築工事
- 施行者 : 水 原 市
- 地域地區 : 準住居地域
- 垡地面積 : 45,355m² (施設綠地面積 13,454m² 除外時 31,901m²)
- 建築面積 : 12,841m² (建蔽率:40.25%)
- 延面積 : 15,283m² (容積率:46.65%)
- 用途 : 都賣市場 및 小賣市場
- 構造 : 철근 콘크리트 및 조적조 (上部는 트러스 構造)
- 駐車場 : 193臺 (法定駐車臺數:153臺)

收容施設別面積

(單位:m²)

施設名	面積	層別面積				備考
		地下層	1層	2層	옥탑層	
青果物都賣市場	7,650.0	918.0	5,814.0	918.0	162.0	옥탑면적 제외
水産物都賣市場	4,383.0	405.0	3,213.0	765.0	135.0	옥탑면적 제외
青果物小賣市場	1,728.0	-	1,728.0	-	-	-
水産物小賣市場	864.0	-	864.0	-	-	-
管理棟	580.6	82.6	249.0	249.0	41.1	옥탑면적 제외
警備室	78.3	-	78.3	-	-	3동 면적
總計	15,283.9	1,405.6	11,946.3	1,932.0	338.1	

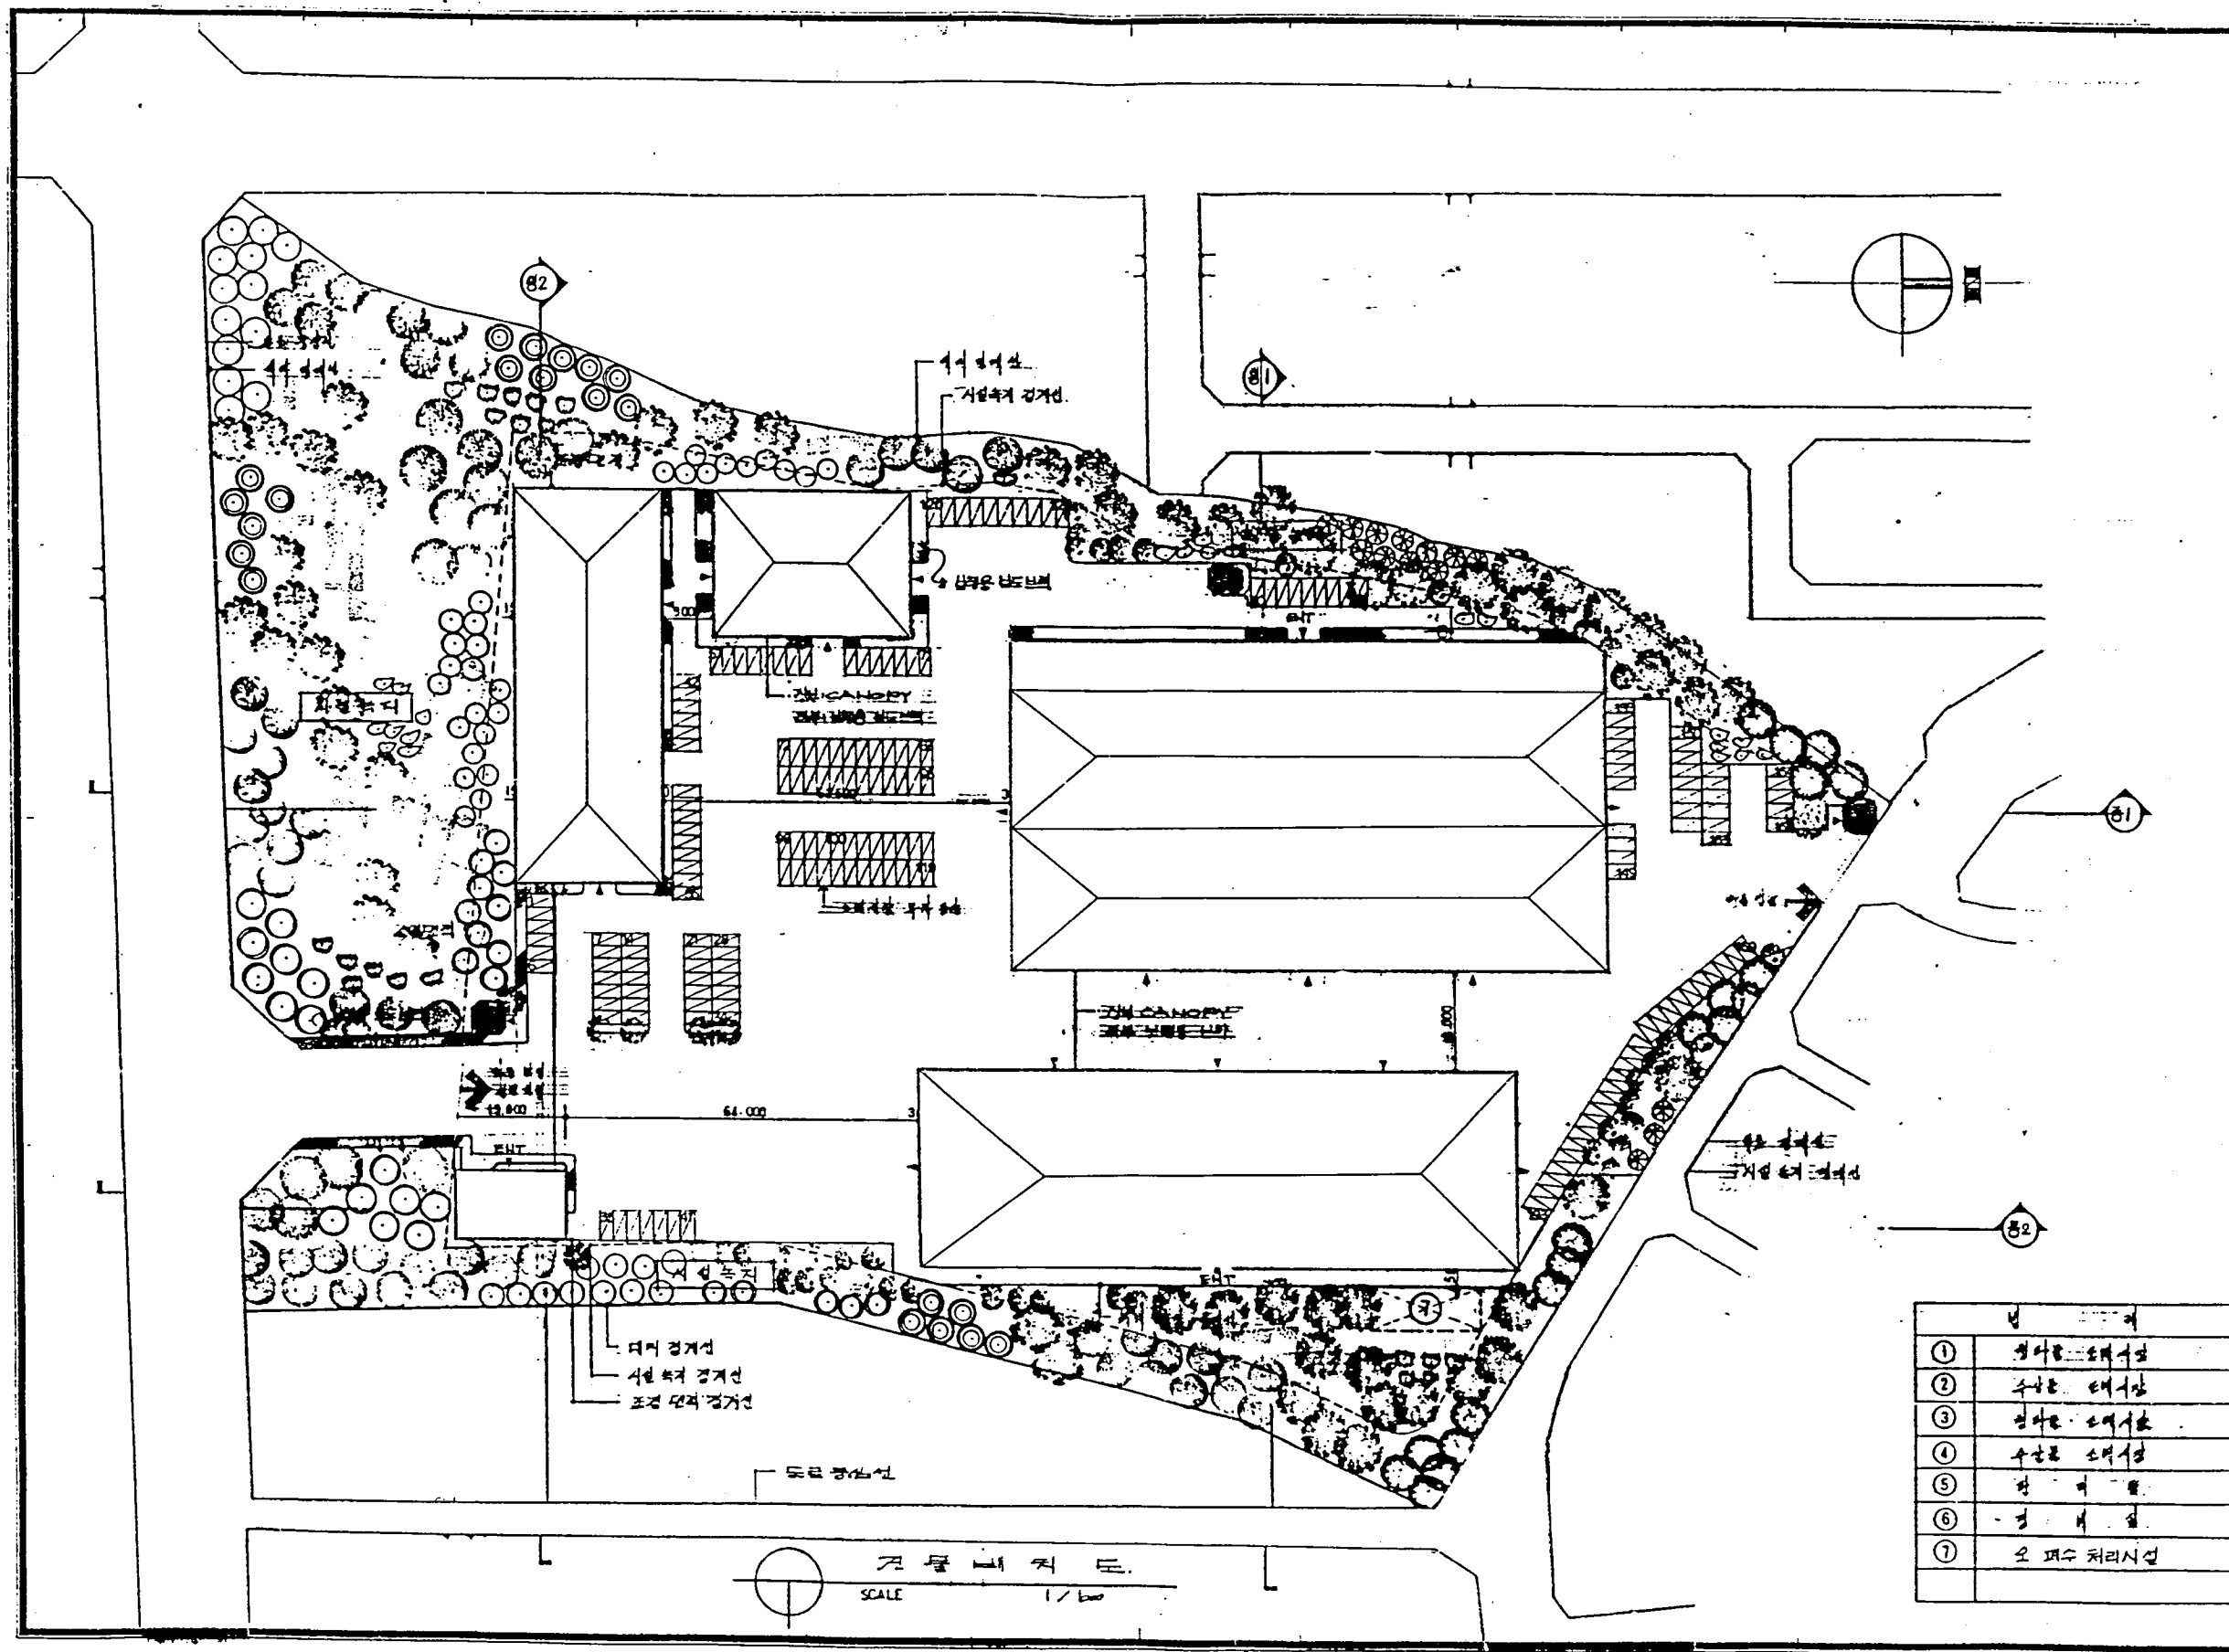

CHUNG'S

PROJECT NO. _____

TITLE OF PROJECT
농수산물도매시장
신축공사

NAME OF CLIENT
건물배치도

SCALE 1/100

DATE 1981. 1

NOTE

DESIGNED BY _____

DRAWN BY _____

STRUCT BY _____

MECH BY _____

ELEC BY _____

CHECKED BY _____

APPROVED BY _____

건축사 정구


SHEET NO. _____

G-08


OF SHEET

중화건축사사무소
동성건축
DONG SUNG
ARCHITECTS & ENGINEERS
ASSOCIATION
TEL 0331 42 8954
FAX 0331 43 9959


①	정구
②	수정
③	정구
④	수정
⑤	정구
⑥	수정
⑦	오류처리

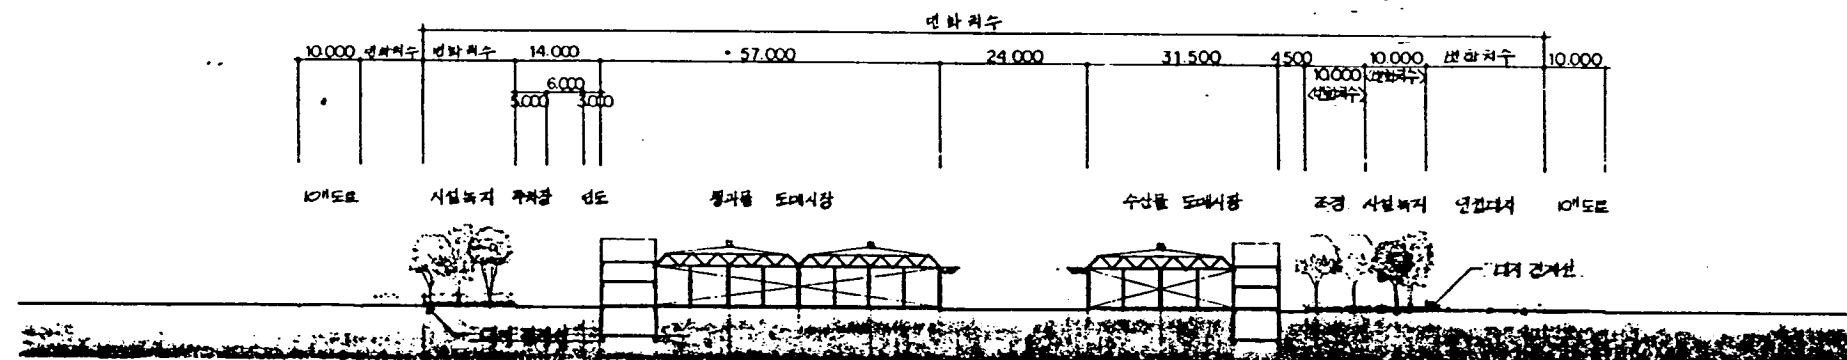


대지 중 단면도-1
SCALE 1/600

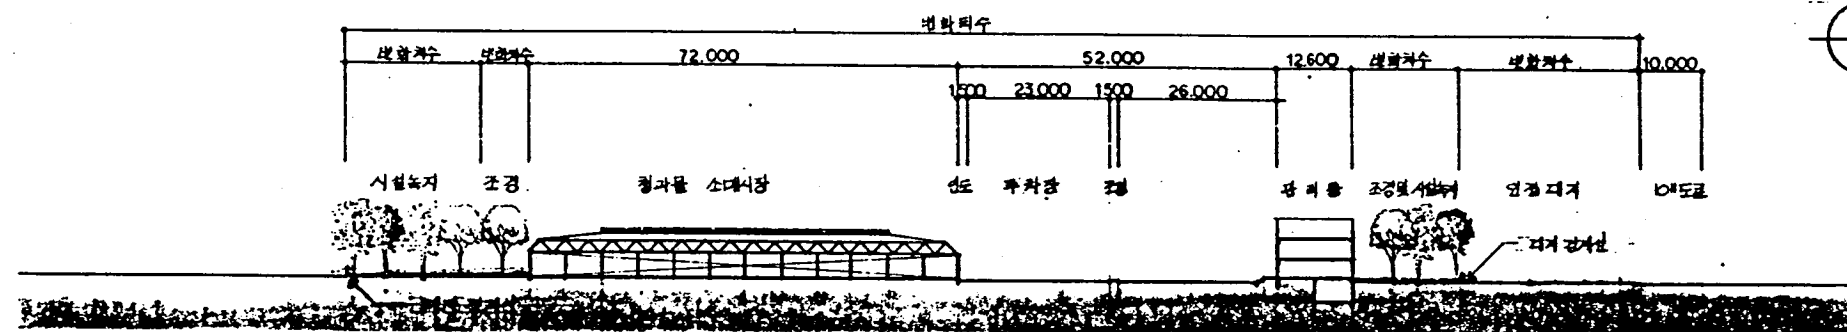

대지 중 단면도-2
SCALE 1/600

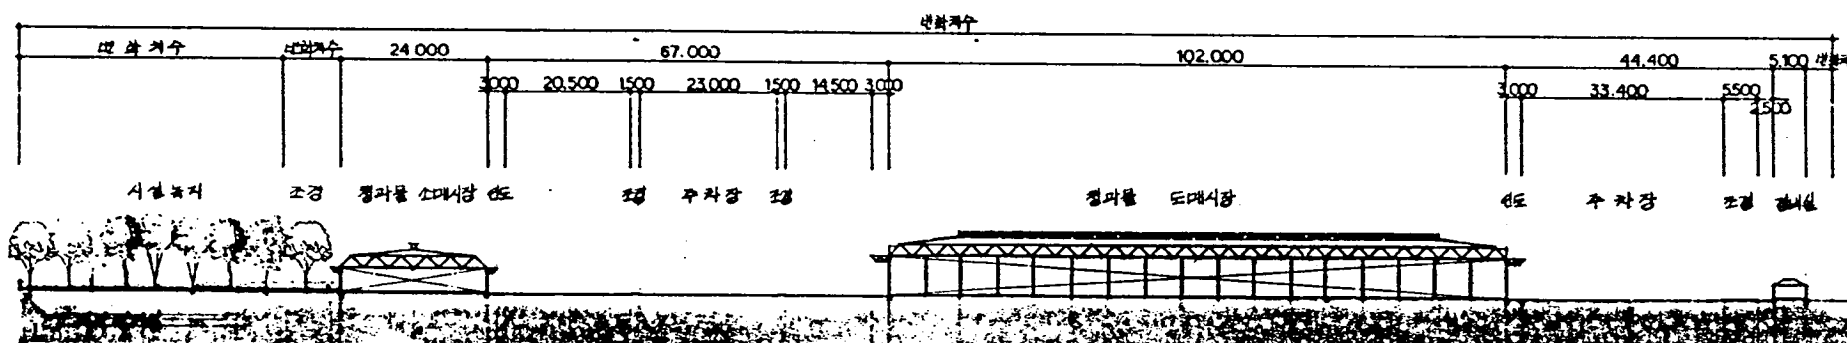

대지 중 단면도-3
SCALE 1/600

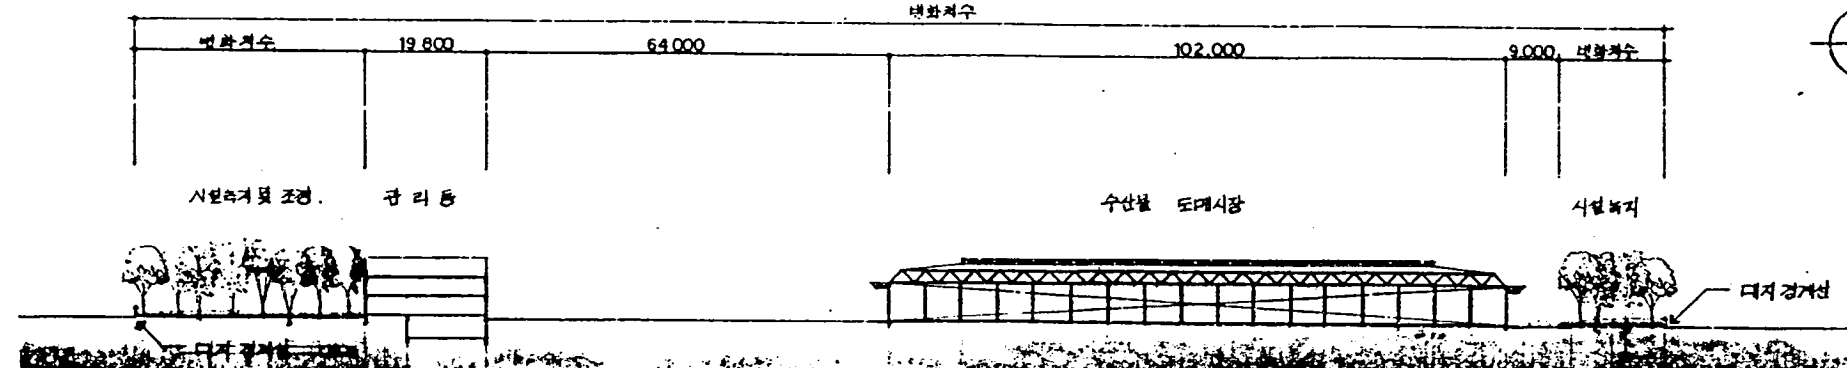

대지 중 단면도-4
SCALE 1/600





PROJECT NO.
TITLE OF PROJECT
동수산물도매시장
신축공사
NAME OF DRAWN
대지 중 단면도
SCALE 1/600
DATE 91. 3
NOTE

DESIGNED BY
DRAWN BY
STRUCT BY
MECH BY
ELEC BY
LAYOUT BY
CHECKED BY
APPROVED BY
건축사 장 구

SHEET NO
G-09

종합건축사사무소
동성건축
DONG SUNG
ARCHITECTS & ENGINEERS
ASSOCIATION
TEL. 0331-42 8855
FAX 0331-42 9959

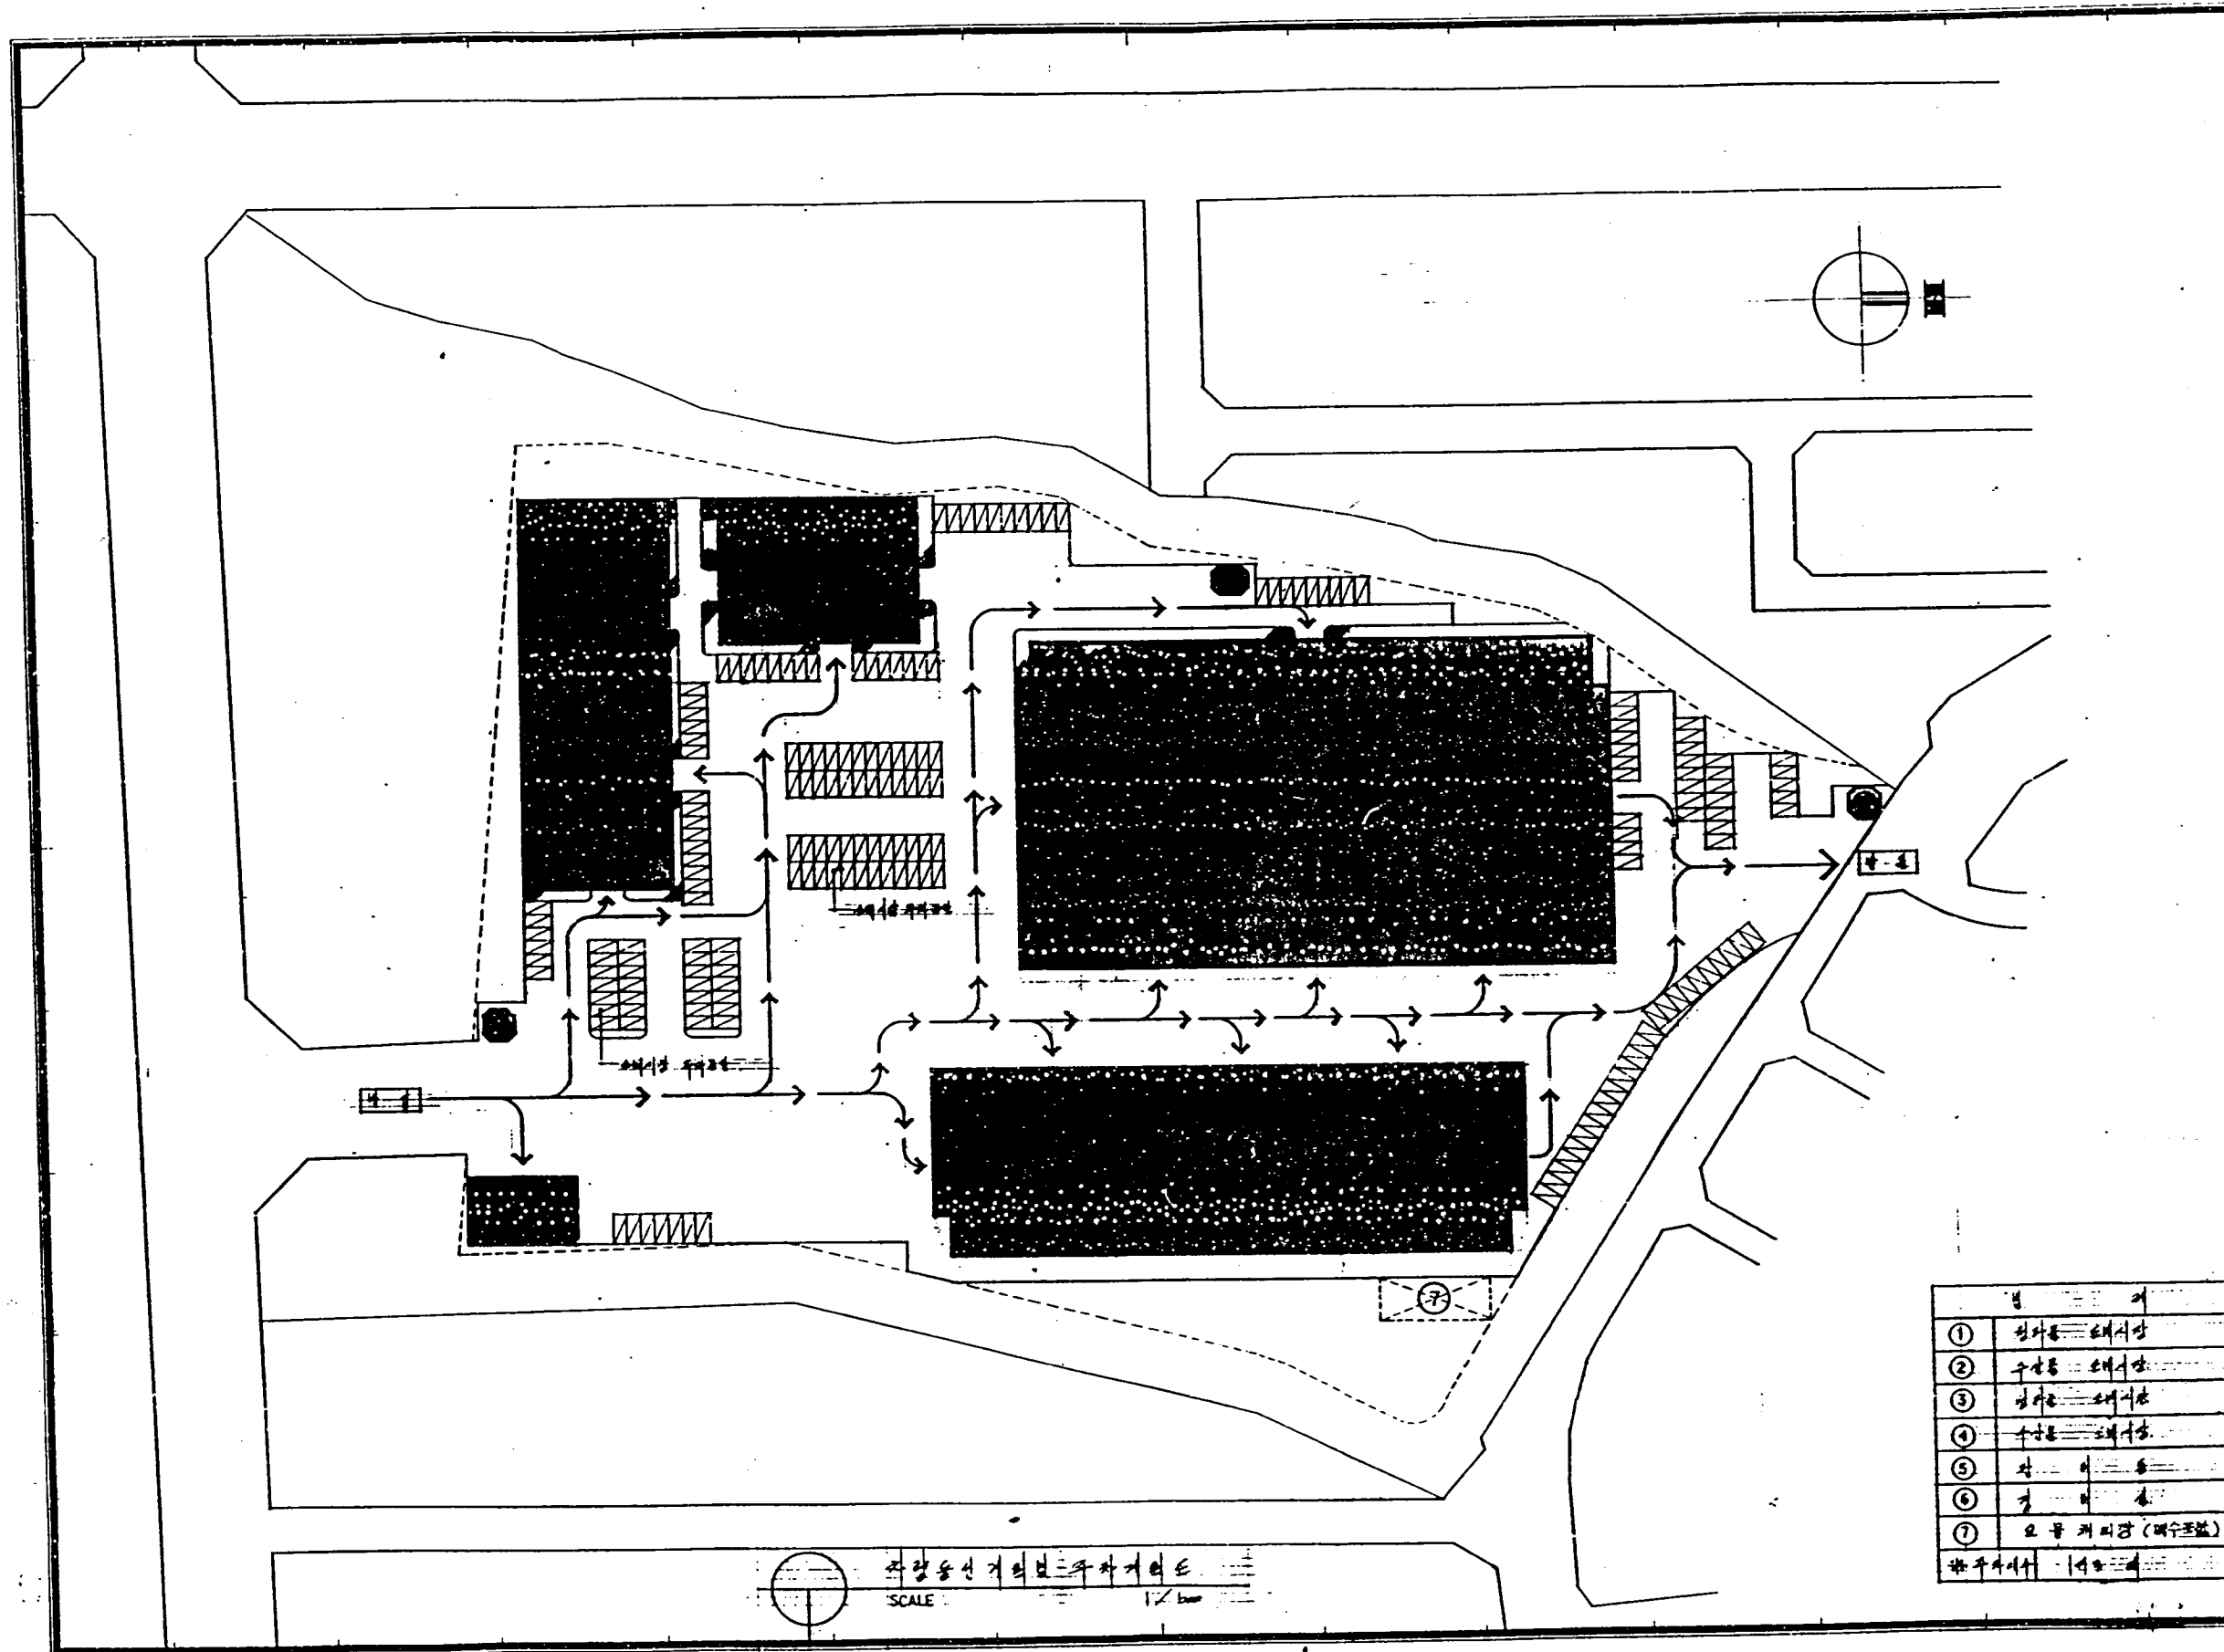



CHUNG'S

PROJECT NO. _____

TITLE OF PROJECT
농수산물도매시장
신축공사

NAME OF DRAWN
하성동상개발
주식회사

SCALE 1/2000

DATE 19. . .

NOTE

PRESIDENT _____

DESIGNED BY _____

CHAIRMAN BY _____

STRUCT BY _____

MECH BY _____

ELEC BY _____

DRAWN BY _____

CHECKED BY _____

APPROVED BY _____

건축사 김 구


SHEET NO. _____


G-12


OF SHEET

종합건축사사무소
동성건축
- DONG-SUNG -
ARCHITECTS & ENGINEERS' ASSOCIATION
TEL 0331 42-0000
FAX 0331 43-0000


번호	내역
①	원안도 설계
②	수안도 설계
③	영안도 설계
④	수안도 설계
⑤	장
⑥	경
⑦	모형 제작 (폐수조)
주주회사	개발


 하성동상개발주식회사
 SCALE 1/2000

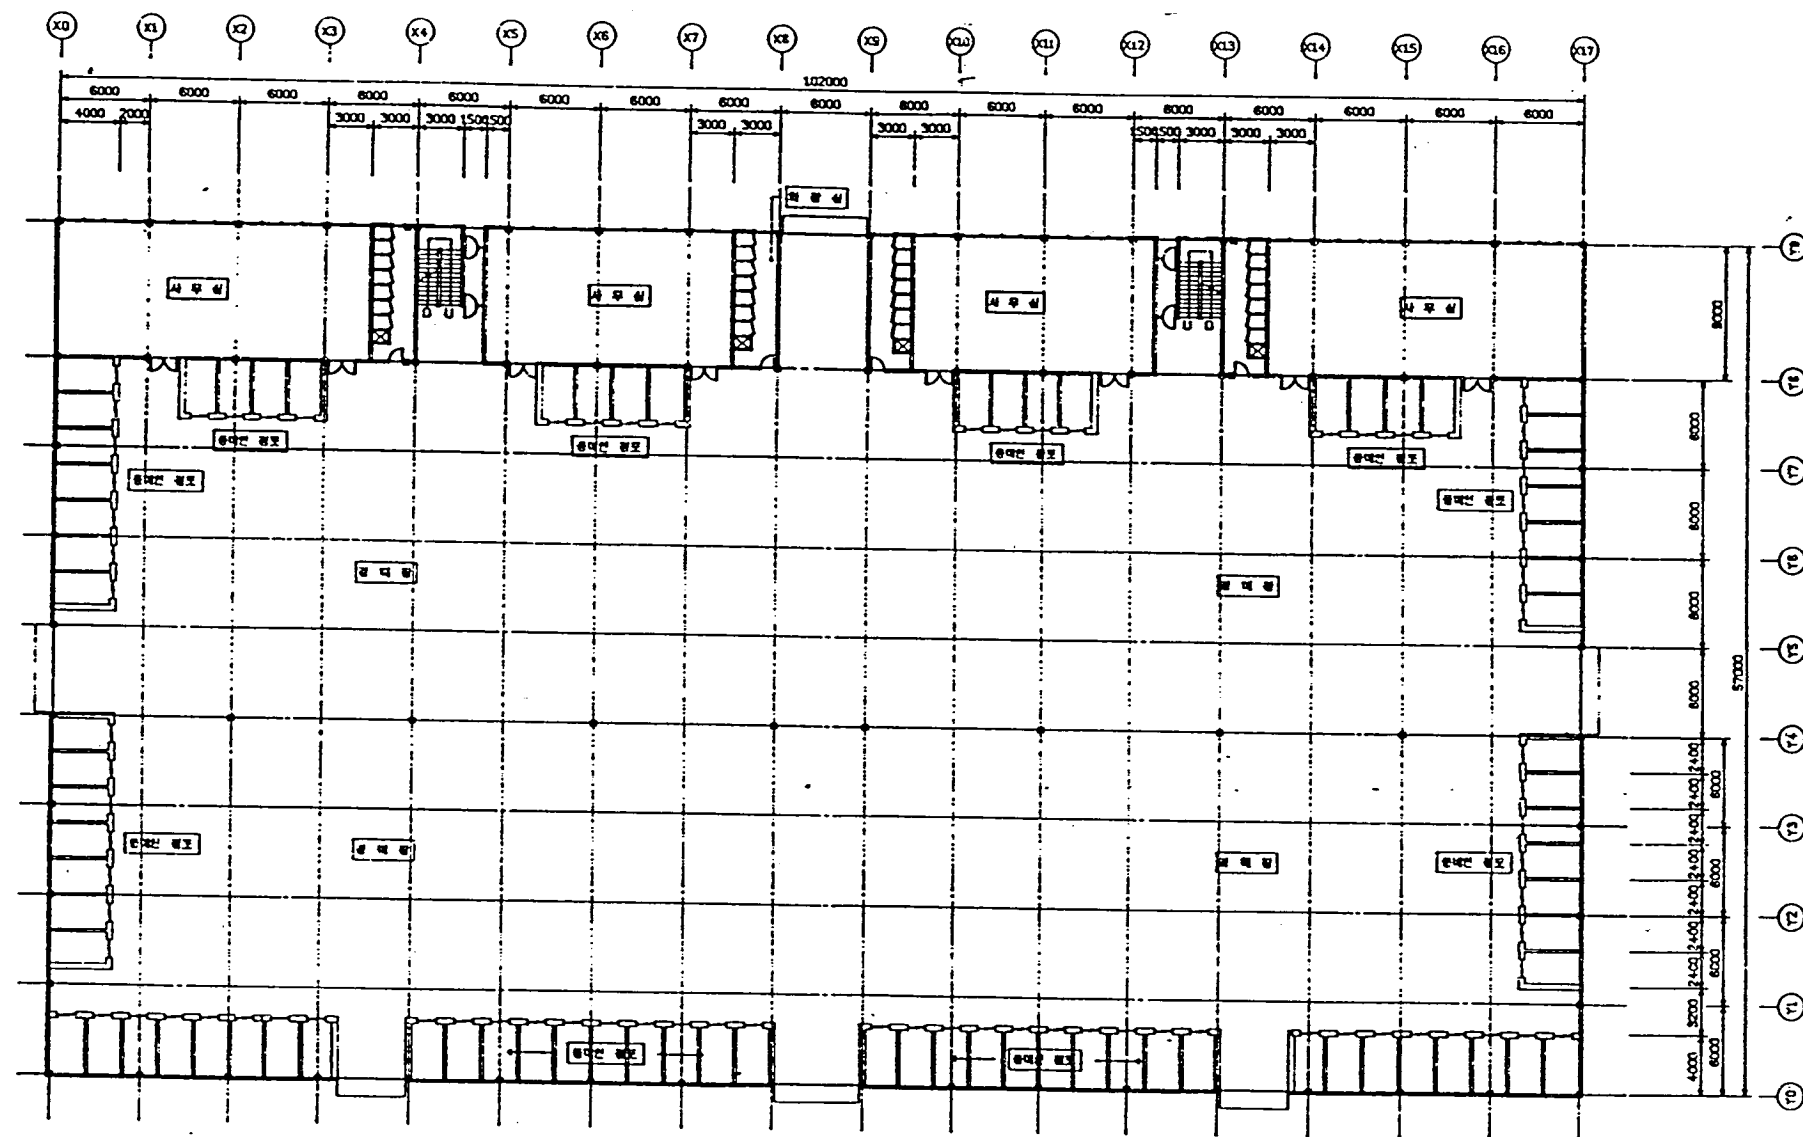


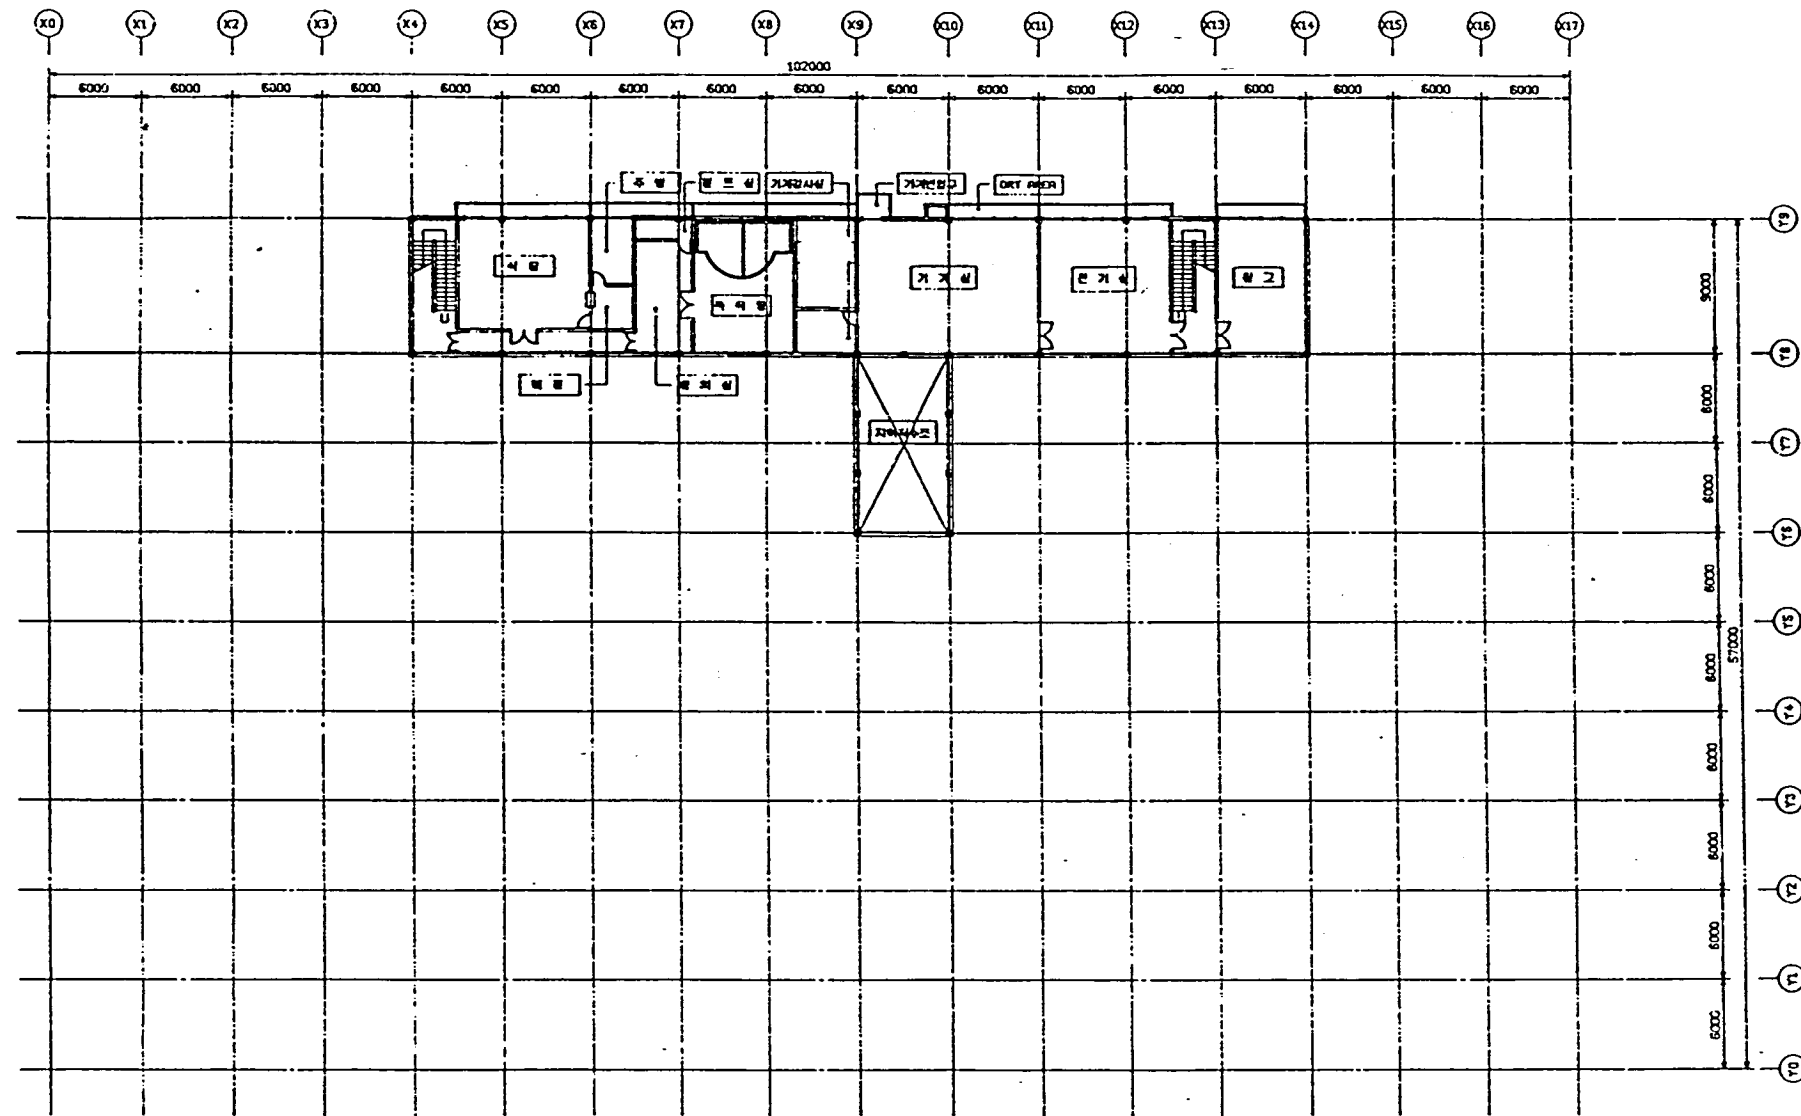


청과물 도매시장 지하층 평면도

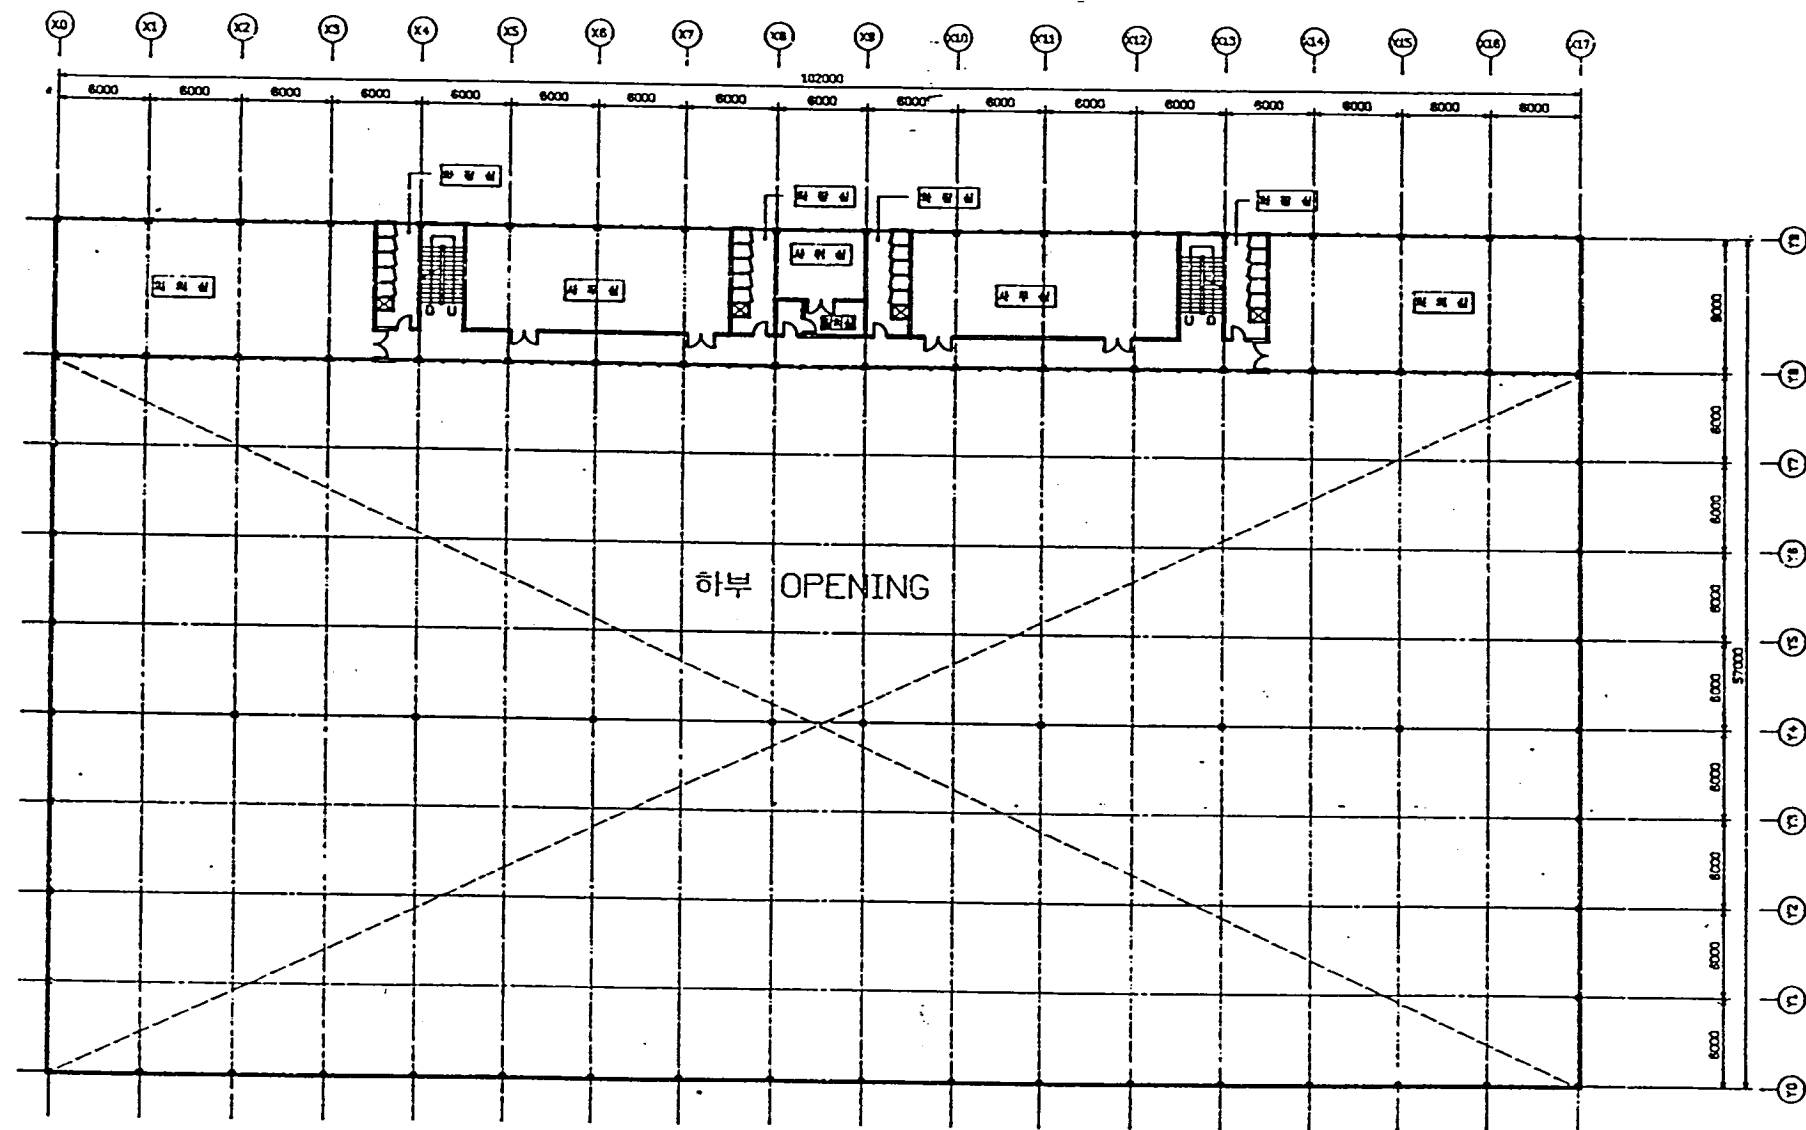


청와물 도매시장 2층 평면도

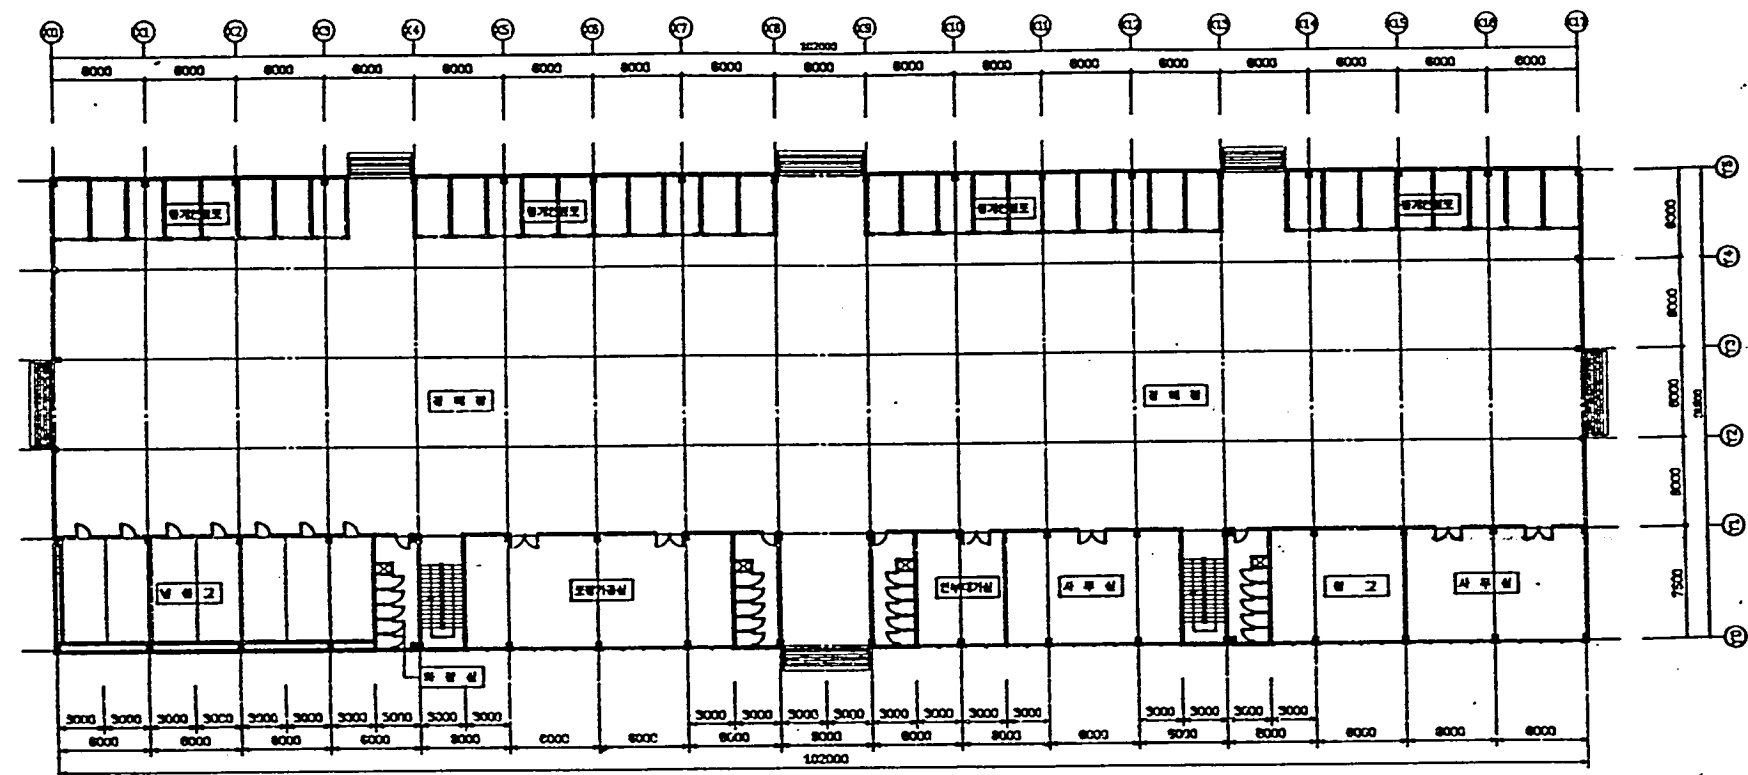


수산물 도매시장 1층 평면도

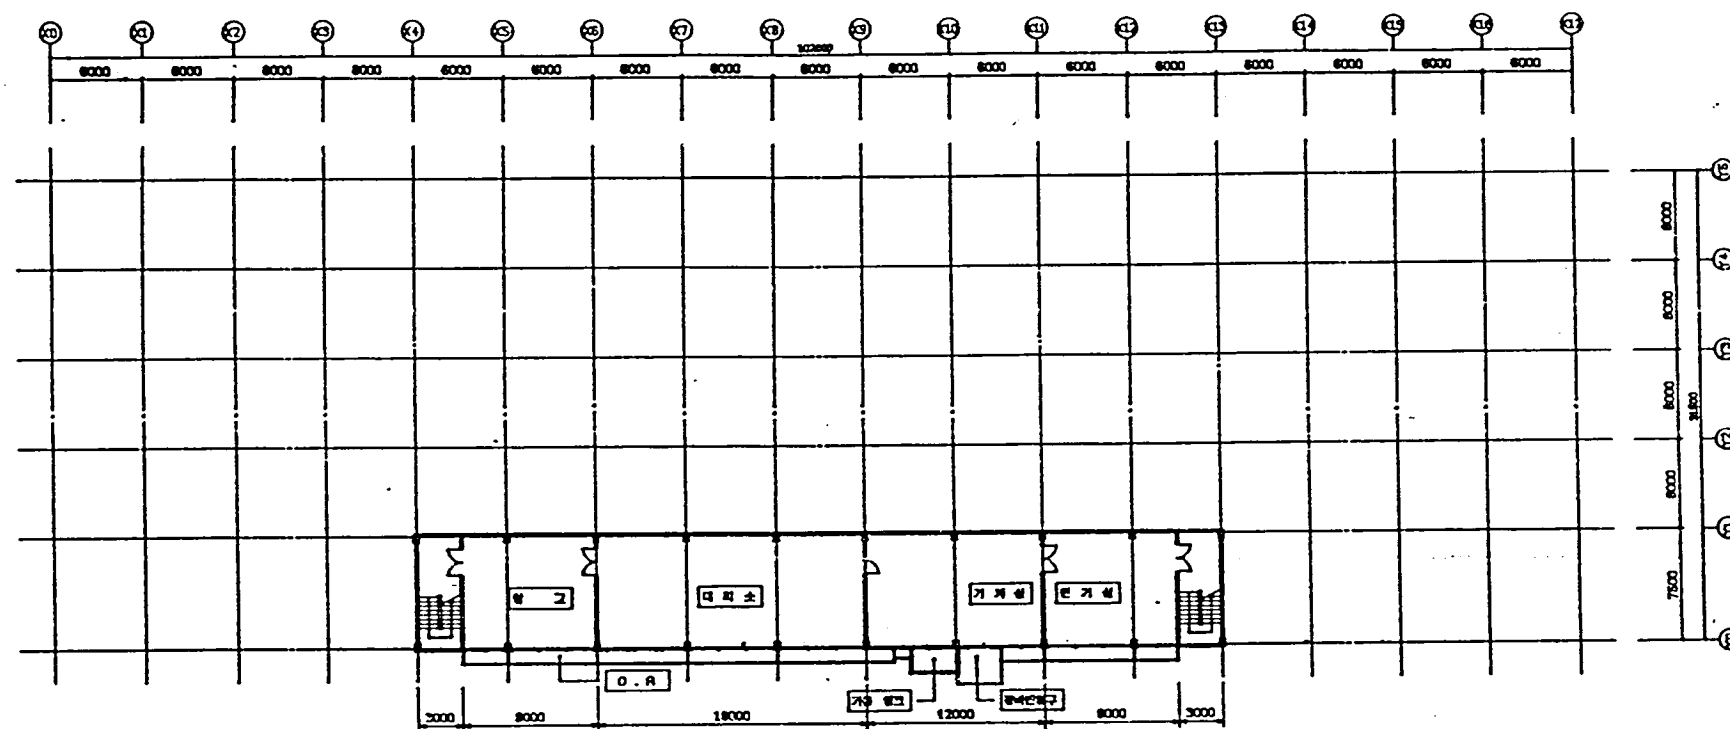


수산물 도매시장 지하층 평면도

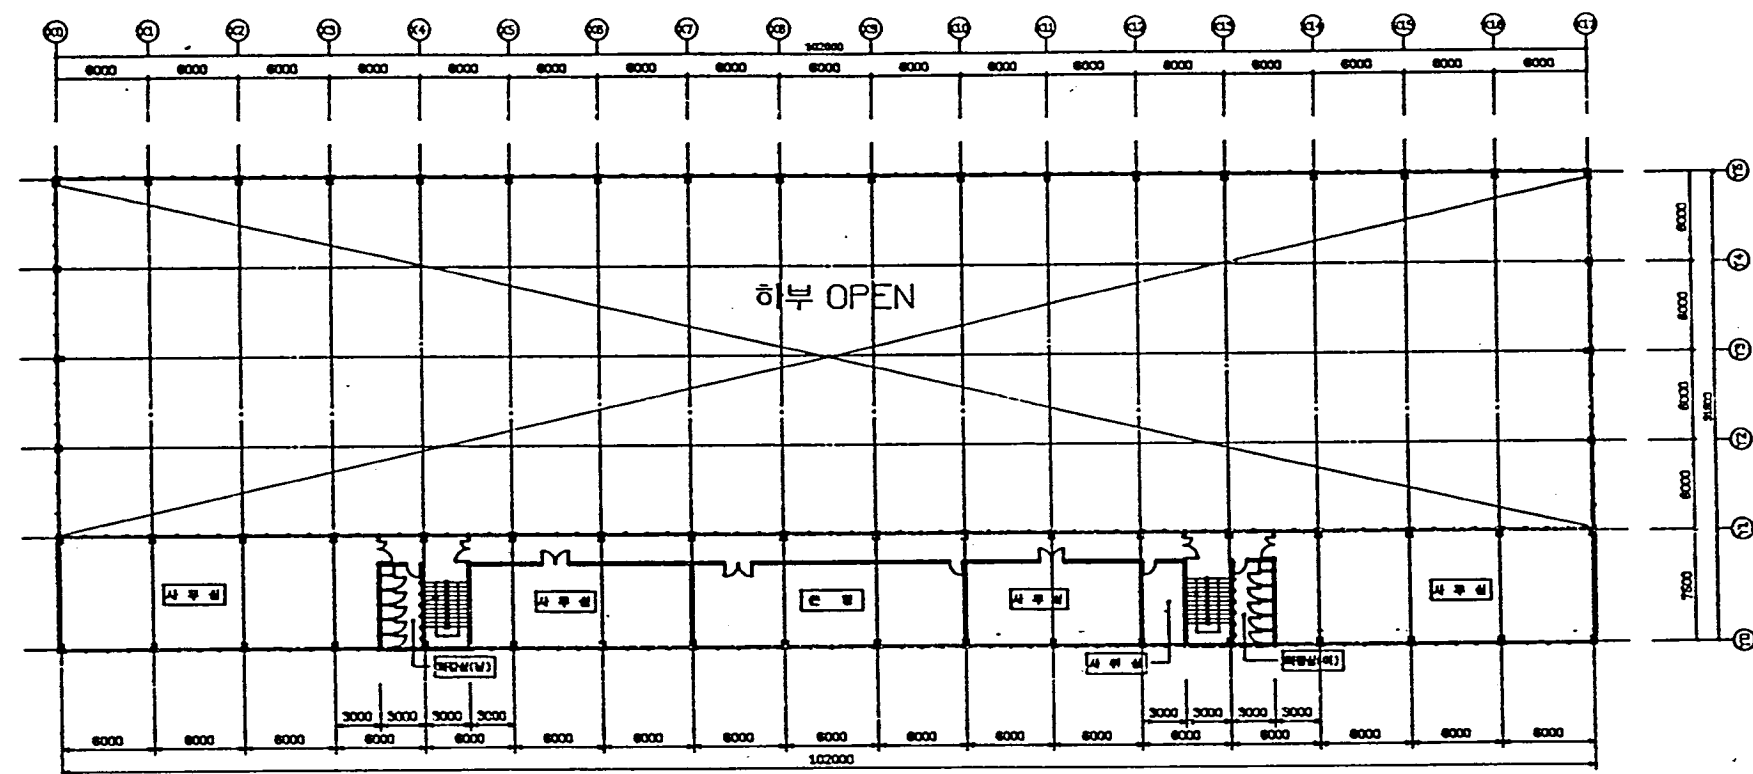



수산물 도매시장 2층 평면도

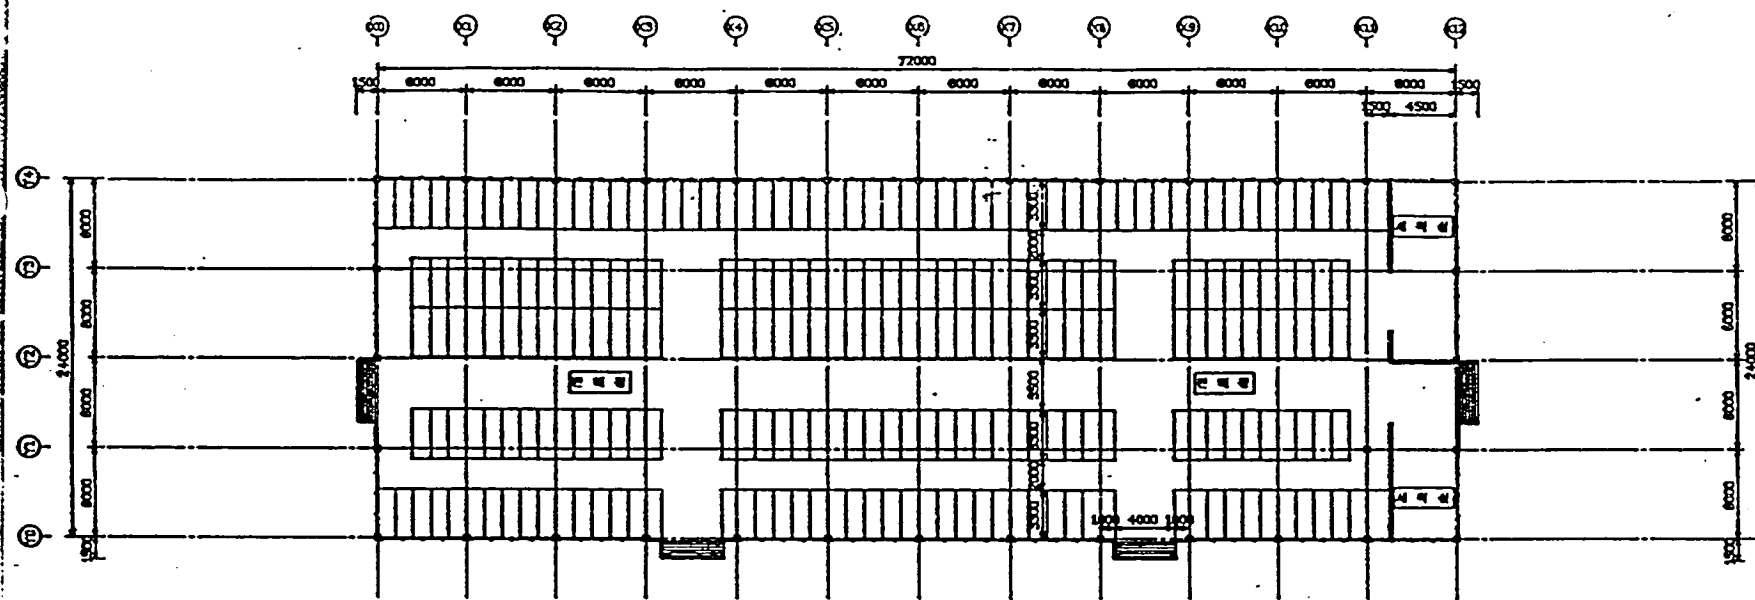


청과물 소매시장 평면도

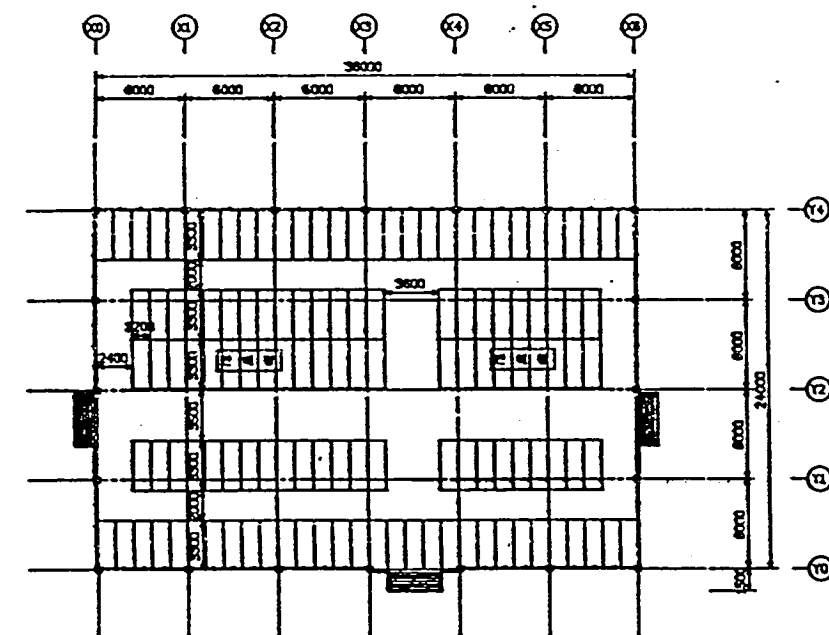

수산물 소매시장 평면도

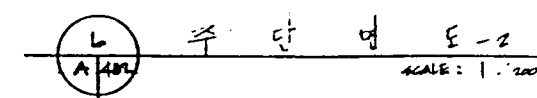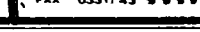

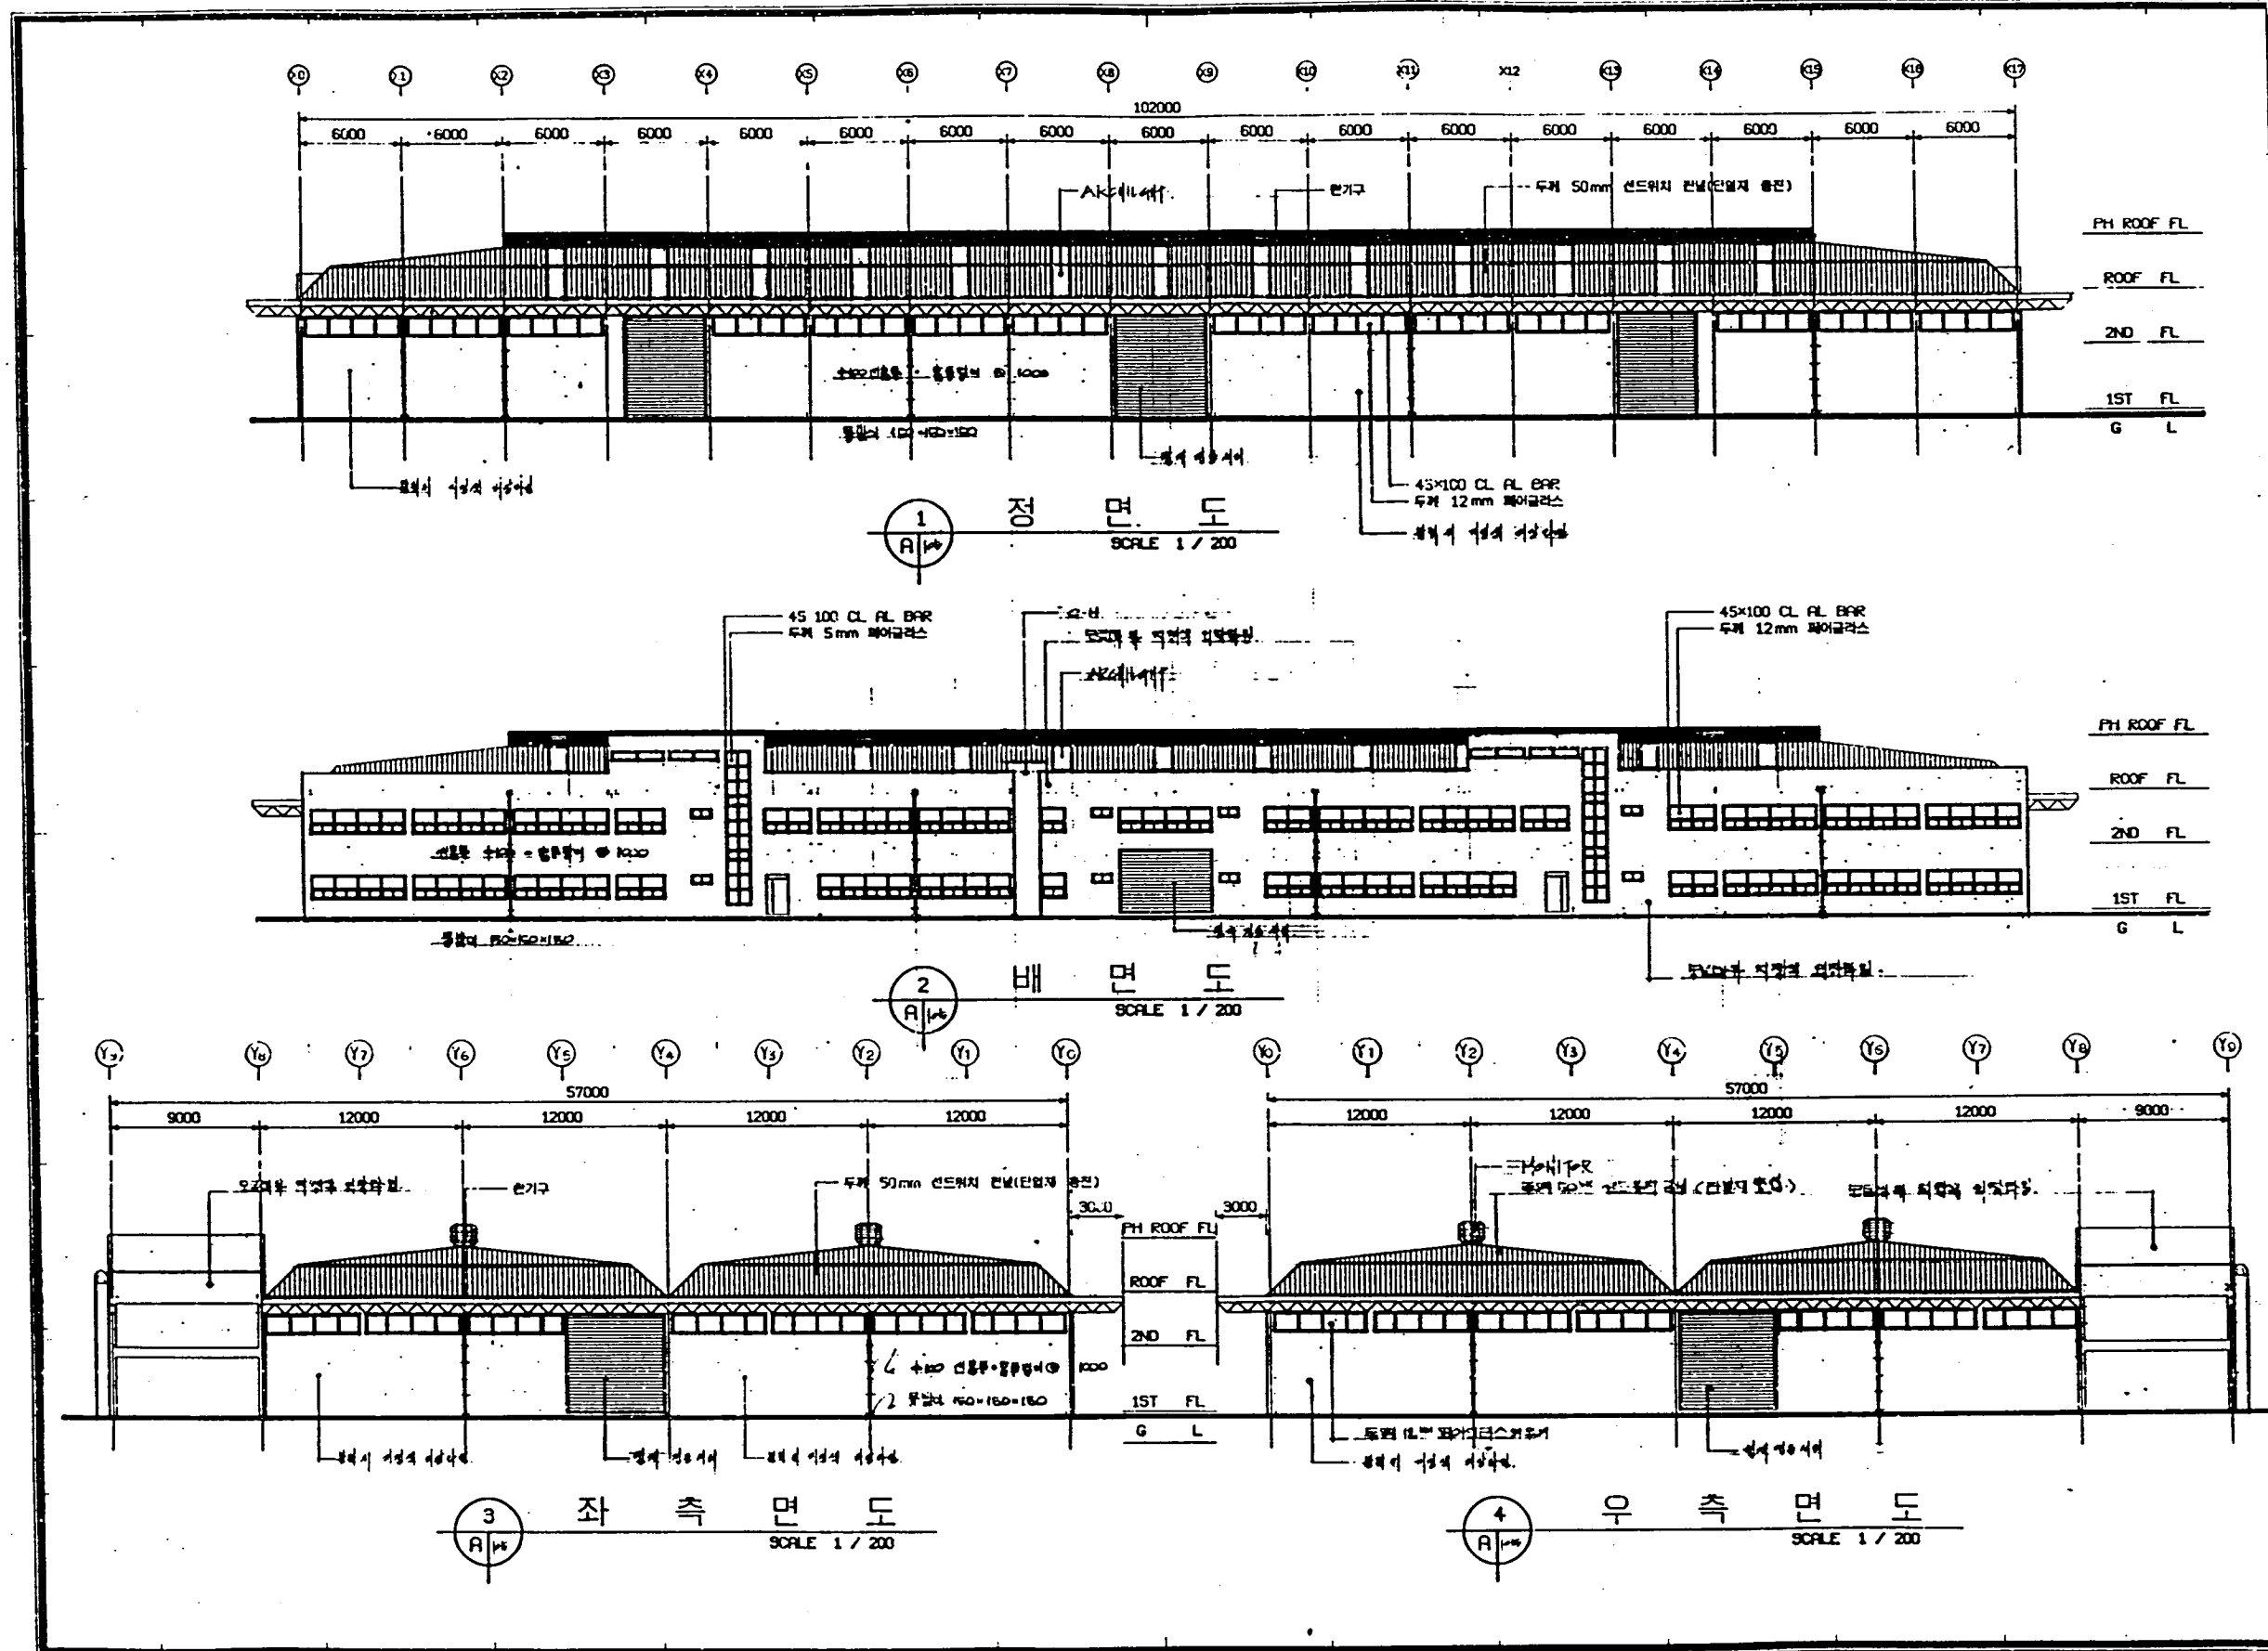

PROJECT NO.

TITLE OF PROJECT

동수산물도매시장
신축공사

NAME OF DRAWN

정성건축

입면도

SCALE 1/200

DATE 92.12.1

기타

NOTE

PRESIDENT

DESIGNED BY

DRAWN BY

STRUCT. BY

MECH. BY

ELEC. BY

CHECKED BY

APPROVED BY

건축사 정구

도면번호

SHEET NO.

A-105

OF SHEET

통합건축사사무소
동성건축



DONG SUNG


ARCHITECTS & ENGINEER'S

ASSOCIATION

TEL. 0331-42-8888

FAX 0331-43-8888

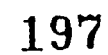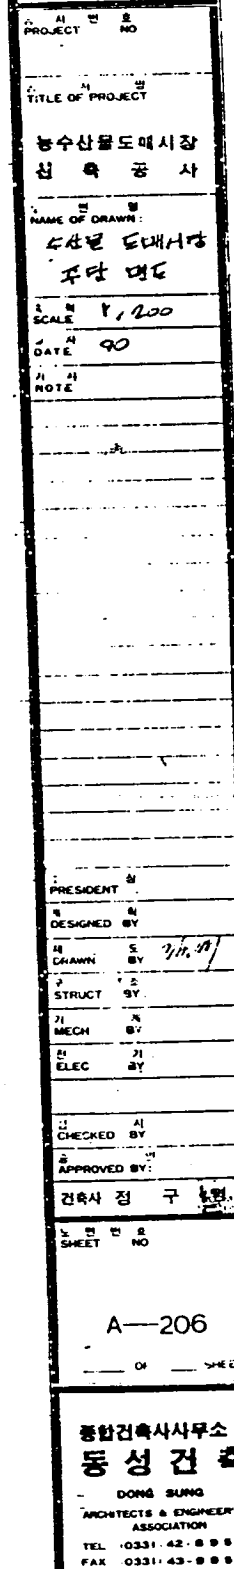

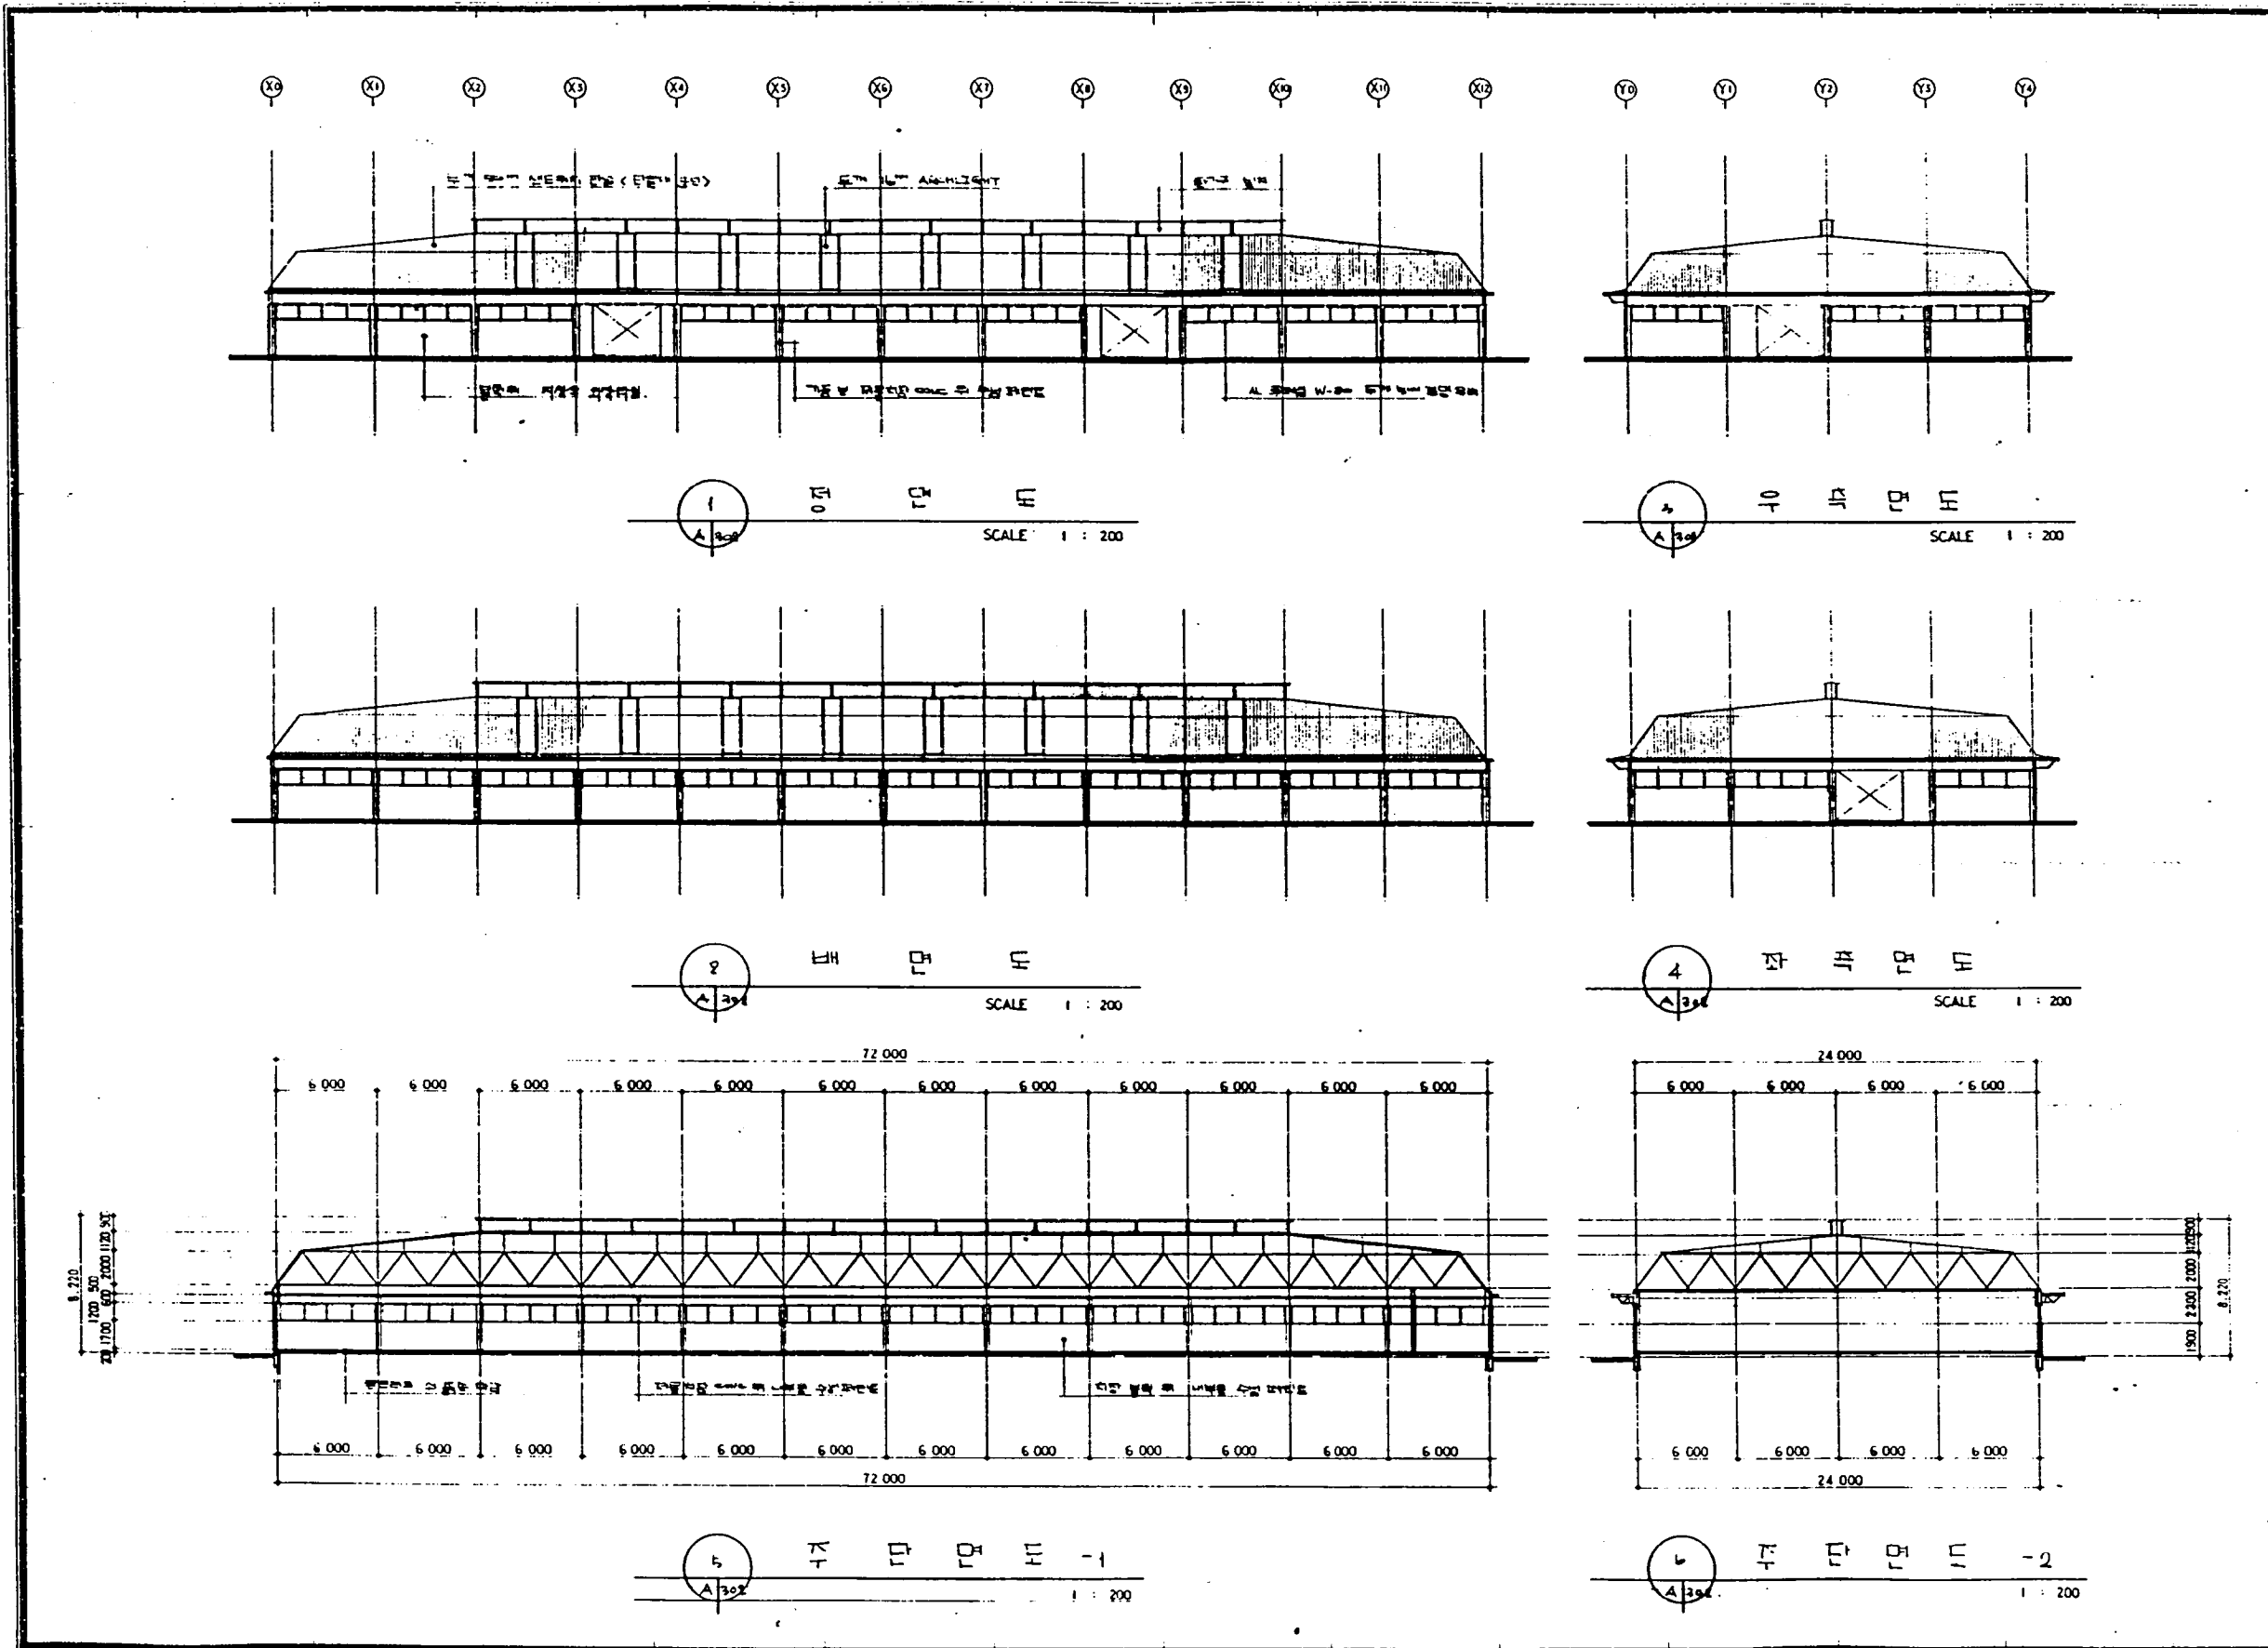

PROJECT NO.

TITLE OF PROJECT

동성건축사사무소
신축공사

NAME OF DRAWN

김민준

SCALE 1/1000

DATE 10

NOTE

PRESIDENT

DESIGNED BY

DRAWN BY

STRUCT. BY

MECH. BY

ELEC. BY

CHECKED BY

APPROVED BY

김민준

SHEET NO.

A-302

OF SHEET

동성건축사사무소

동성건축


DONG SUNG

ARCHITECTS & ENGINEERS


ASSOCIATION

TEL. 0331-42-8888

FAX 0331-43-8888

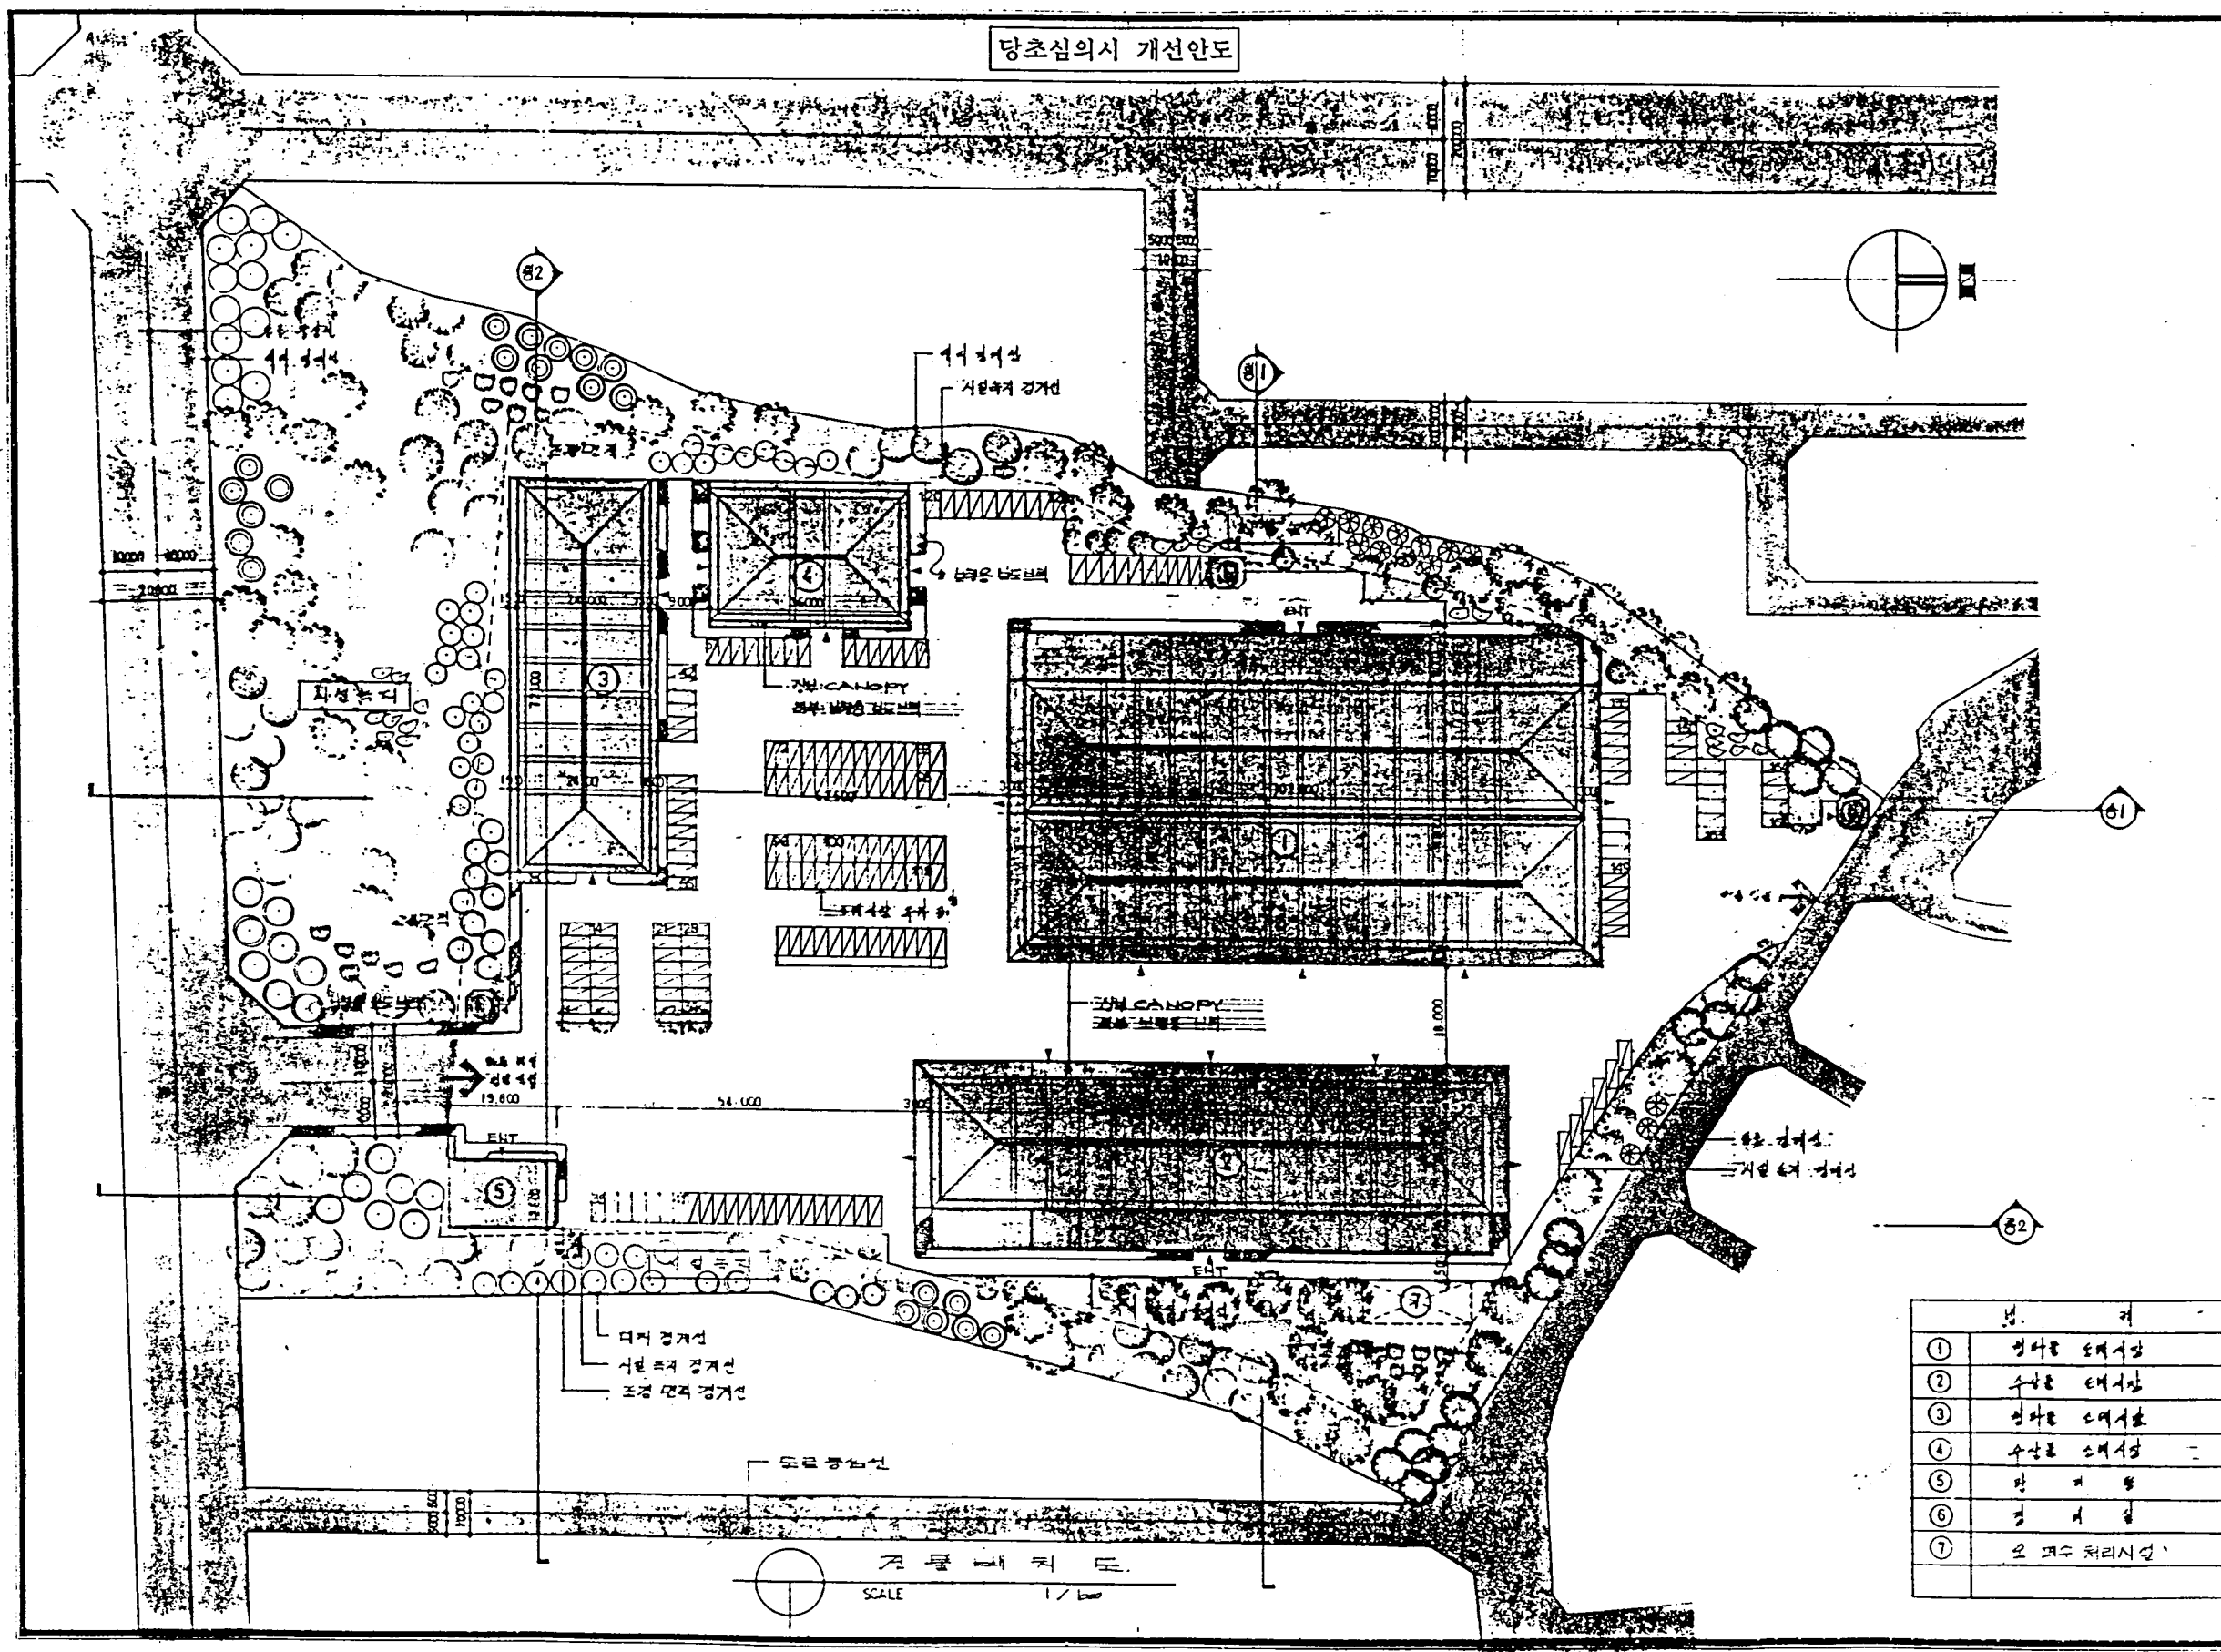

번호	구분
①	정지선
②	주차장
③	정지선
④	주차장
⑤	정지선
⑥	주차장
⑦	정지선



CHUNG'S

ENGINEER

ARCHITECT

DESIGNER

CONSTRUCTION

PROJECT NO.


DATE

SCALE

SHEET NO.

G-08

종합건축사사무소
동성건축
DONG SUNG
331-11, BONGNAN
TEL. 42-4000

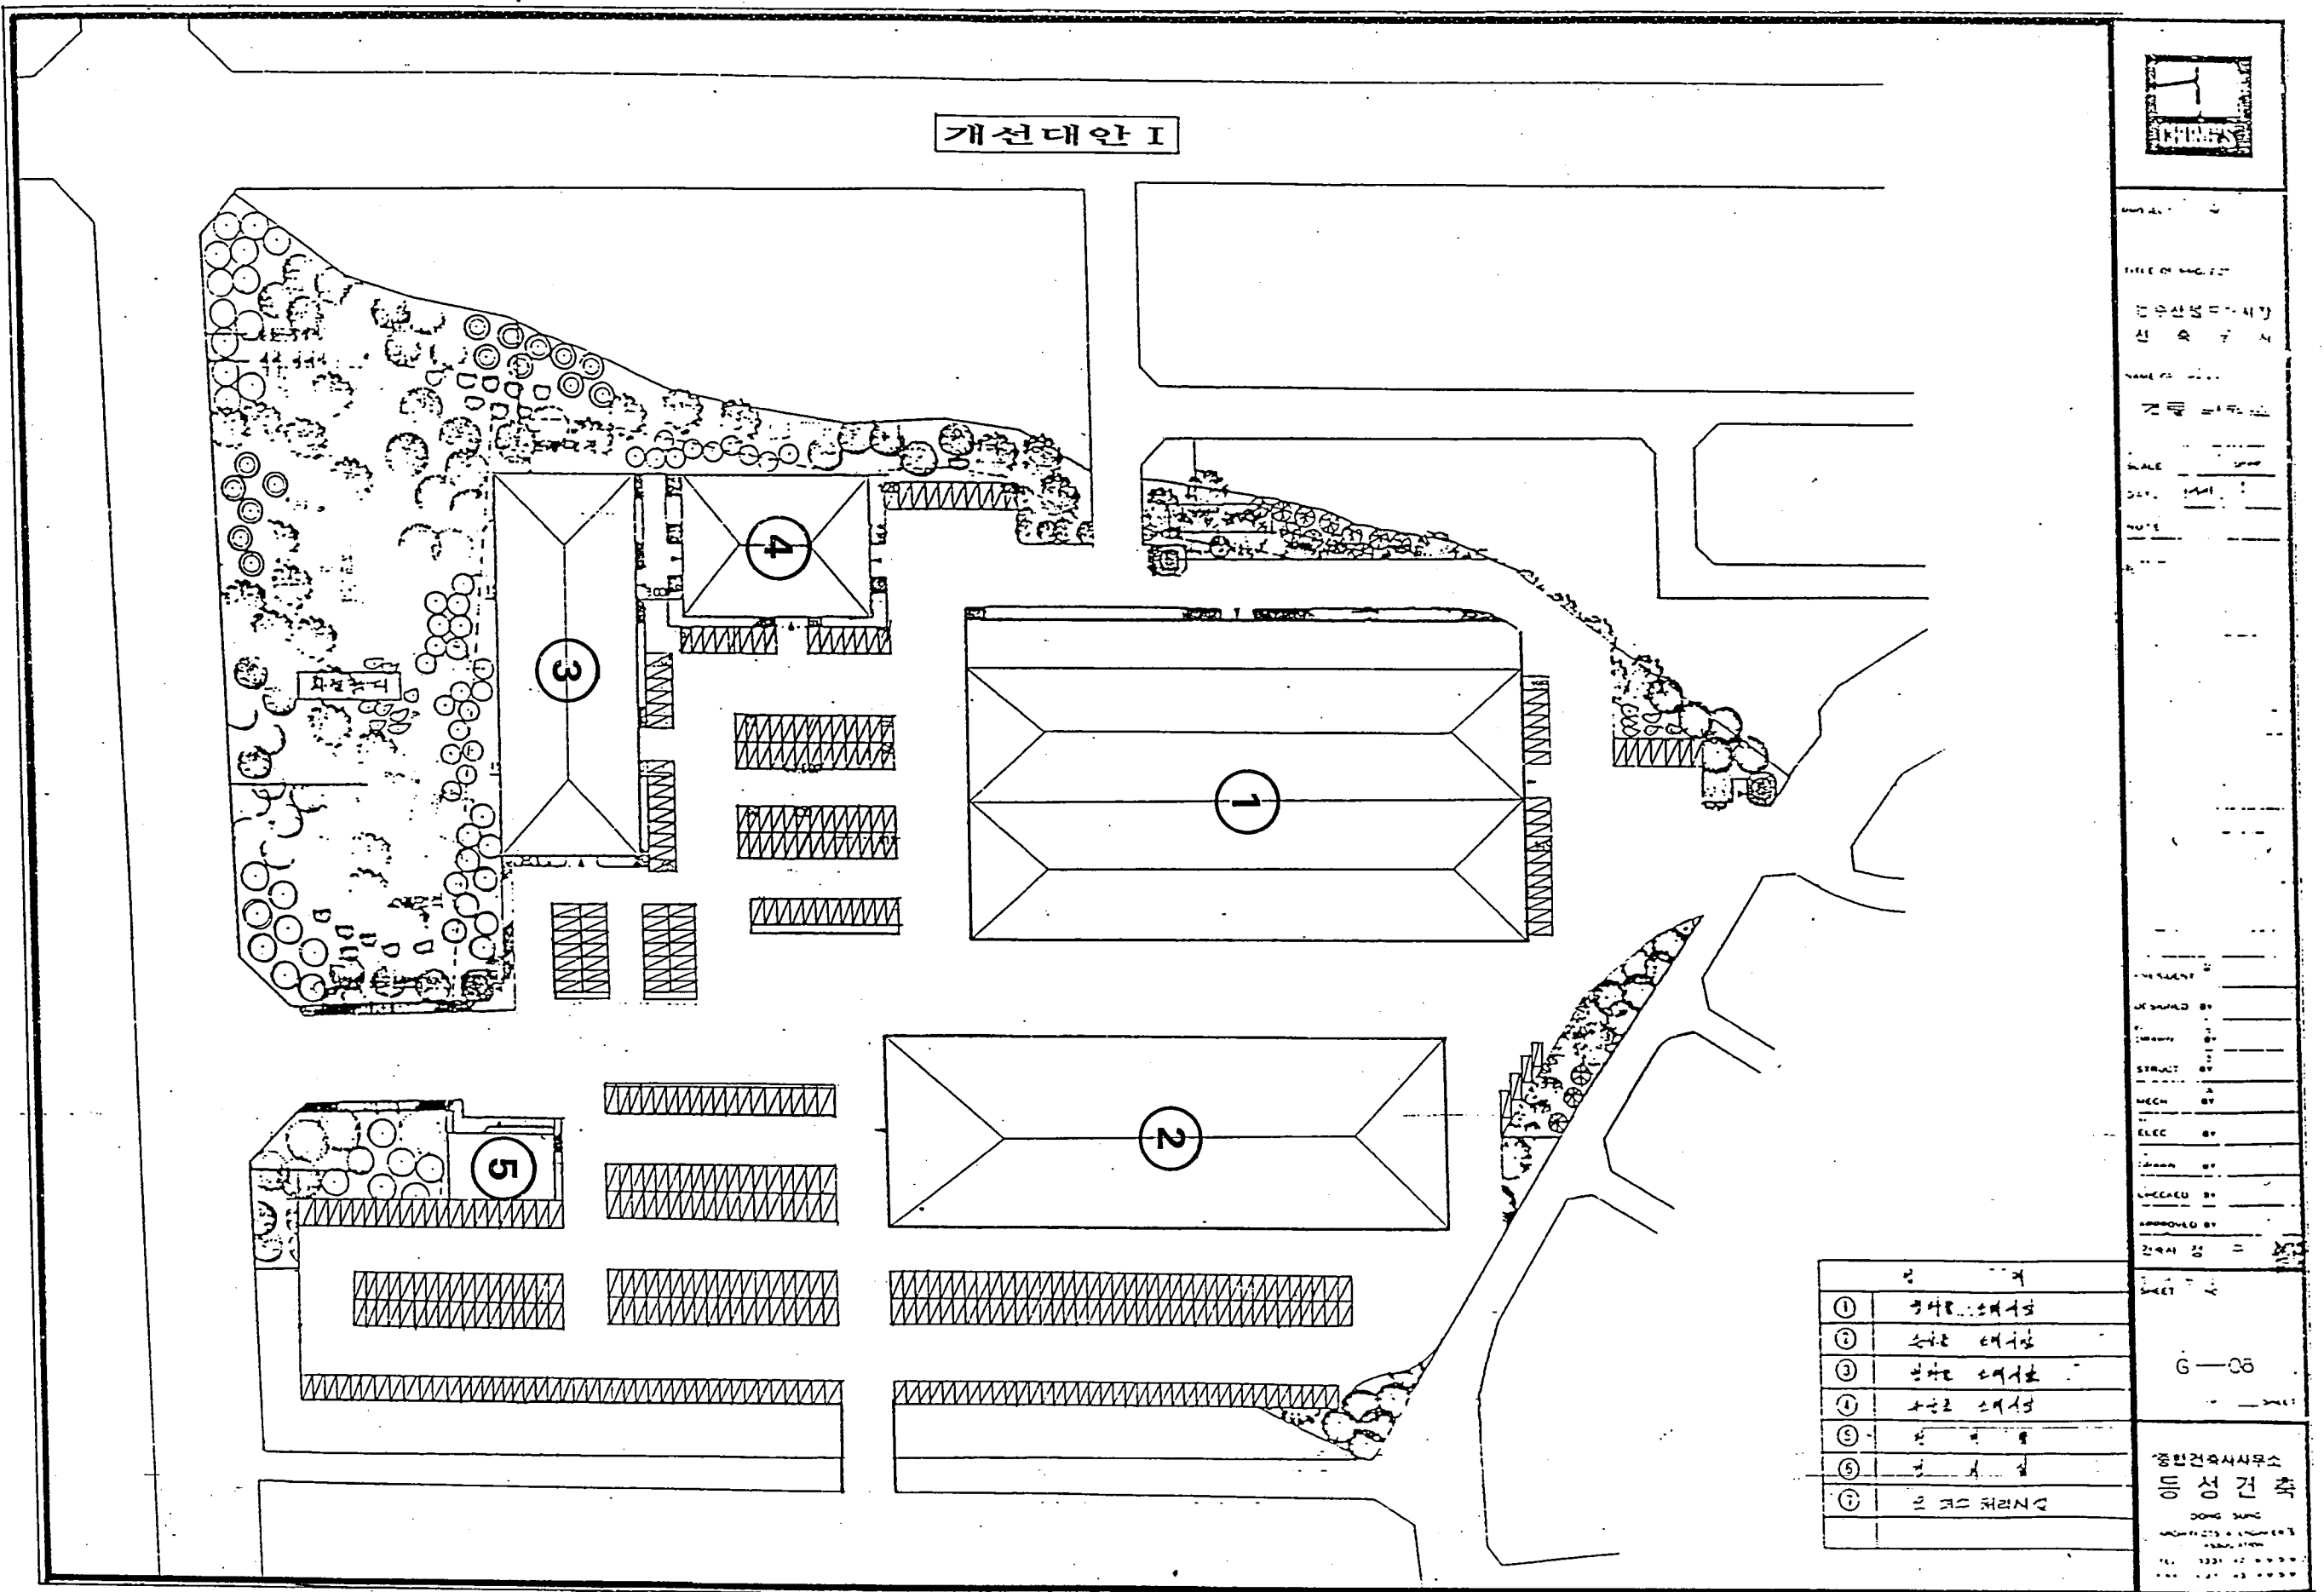

TITLE OF PROJECT 신우산업단지내 신축공사 NAME OF CLIENT 건설공사 SCALE DATE DRAWN BY CHECKED BY APPROVED BY 건축사 SHEET NO.	
G-08	
중한건축사무소 등성건축 111-1111-1111	

구분	비고
①	기타공기배수설비
②	수거용 배수설비
③	방화용 배수설비
④	수거용 배수설비
⑤	방화용 배수설비
⑥	방화용 배수설비
⑦	배수용 배수설비

