

방법	자	문·특	조건(설명)
파장	Q	극장	

## 기 안 용 지

분류기호 문서번호	서울30310-643		(전화번호)	전 결 규 정	조 항 전 결 사항
처리기간	시 장				
시행일자	86. 12				
보존년한	3				
보 조 기 관	서울계획과장	전 결	협 조		
기 안 책 임 자	박필용	86. 12.	(한금국)		

경 유 수 신 참 조	각 안 참 조.	발 신	1986. 12. 23	통 제	1986. 12. 23
제 목	공원용지 해제 및 학교 변경결정 요청 회신				

제 1 안

수 신 서울특별시 교육위원회 교육감.

제 목 같 음.

1. 제무 25440-4155 (86.12.4) 의 관련입니다.

2. 위 공문 번호로 도봉구 도봉동 585 소재 북서울중학교

지 확장을 위한 공원변경 요청에 대하여는, 본 학교용지가 교차기준 면적에 부족되지 아니하고 특히나 인근에 어린이공원이 없어 공원 해제는 할수 없는 여건이므로,

3. 운동장 지형 형태상 부득이 공원용지 사용이 필요 하다면 공원 변경없이 도시공원법 규정에 따라 일부 (별첨도면참조)를 사용할수 있는 방안등을 강구 하시기 바랍니다.

첨부 도면 1부 붙.

제 2 안 - 8/8

수 신 도시계획과장

발신 과장 180

제목 도시계획시설 (어린이 공원) 용지에 대한 견지 회신

1. 도시 30310-1092 (86. 12. 10) 의 관련입니다.

2. 위 공문 번호로 도봉구 도봉동 5과 소재 북서울중학교  
부지 확장을 위한 용원 변경에 대하여는 본 학교 용지가 교지기근 면적이  
부족되지 아니하나, 운동장 지형 형태가 불규칙하여 별첨 도면  
표시 내용과 같이 인근에 용원 용지가 없는 점을 감안 공터  
없이 일부 (100평) 용지를 사용할 수 있는 방안을 강구하여 주  
바라며

3. 참고로 위 내용을 시 교육위원회 교육감에도  
통보하였음을 알려드립니다.

첨부 도면 1부. 끝.

## 보                      고                      서

- 위 치 : 도봉동 585 - 2 (도봉 제6 어린이 공원)  
· 면 적 : 1,002.7㎡ (300평)  
· 공원조성년월일 : 1988년 3월 31일  
· 공원시설물 현황 유희시설 : 6종 (미끄럼대, 그네, 시소, 철봉  
회전그네, 정글집)  
수 목 : 버즘나무 3주  
기타시설 : 의자 10조, 벤치


## 공원조성 경위

- 86. 11. 2 도시계획시설 변경 (공원→학교)및 무상 사용  
신청 (북부교육구청 → 도봉구청)
- 86. 11. 24 관계관 합동회의 (청와대, 서울시, 서울시교  
육위원회)
- 87. 2. 27 공원 변경없이 운동장 활용토록 시교위와 협의  
되었으니, 공원조성시 운동장과 공원기능 같이  
할수 있도록 할것 . (서울시 →도봉구)
- 87. 7. 25 석고 525호로 공원조성 계획 결정 및 지적승인  
(서울시→도봉구)
- 87. 8. 4 공원조성 및 관리토록 통보  
(도봉구청 → 북부교육구청)
- 88. 3. 31 공원조성 완료 (북부교육구청)

참고사항


1. 1989. 10. 31 계단 (스탠드) 설치완료 ( $L=32m$ , 4단)
2. 우리구에서 88. 2. 24 관리이관  
(도봉구청 - 북부교육구청 (북서울중학교) )
3. 놀이터로 사용면적  $672.7m^2$  이며 운동장 사용면적  $330m^2$   
으로 운동장으로 사용하는  $330m^2$  은 공원용지를 학교용지로  
도시계획시설 변경 결정함이 타당할 것으로 사료됨.



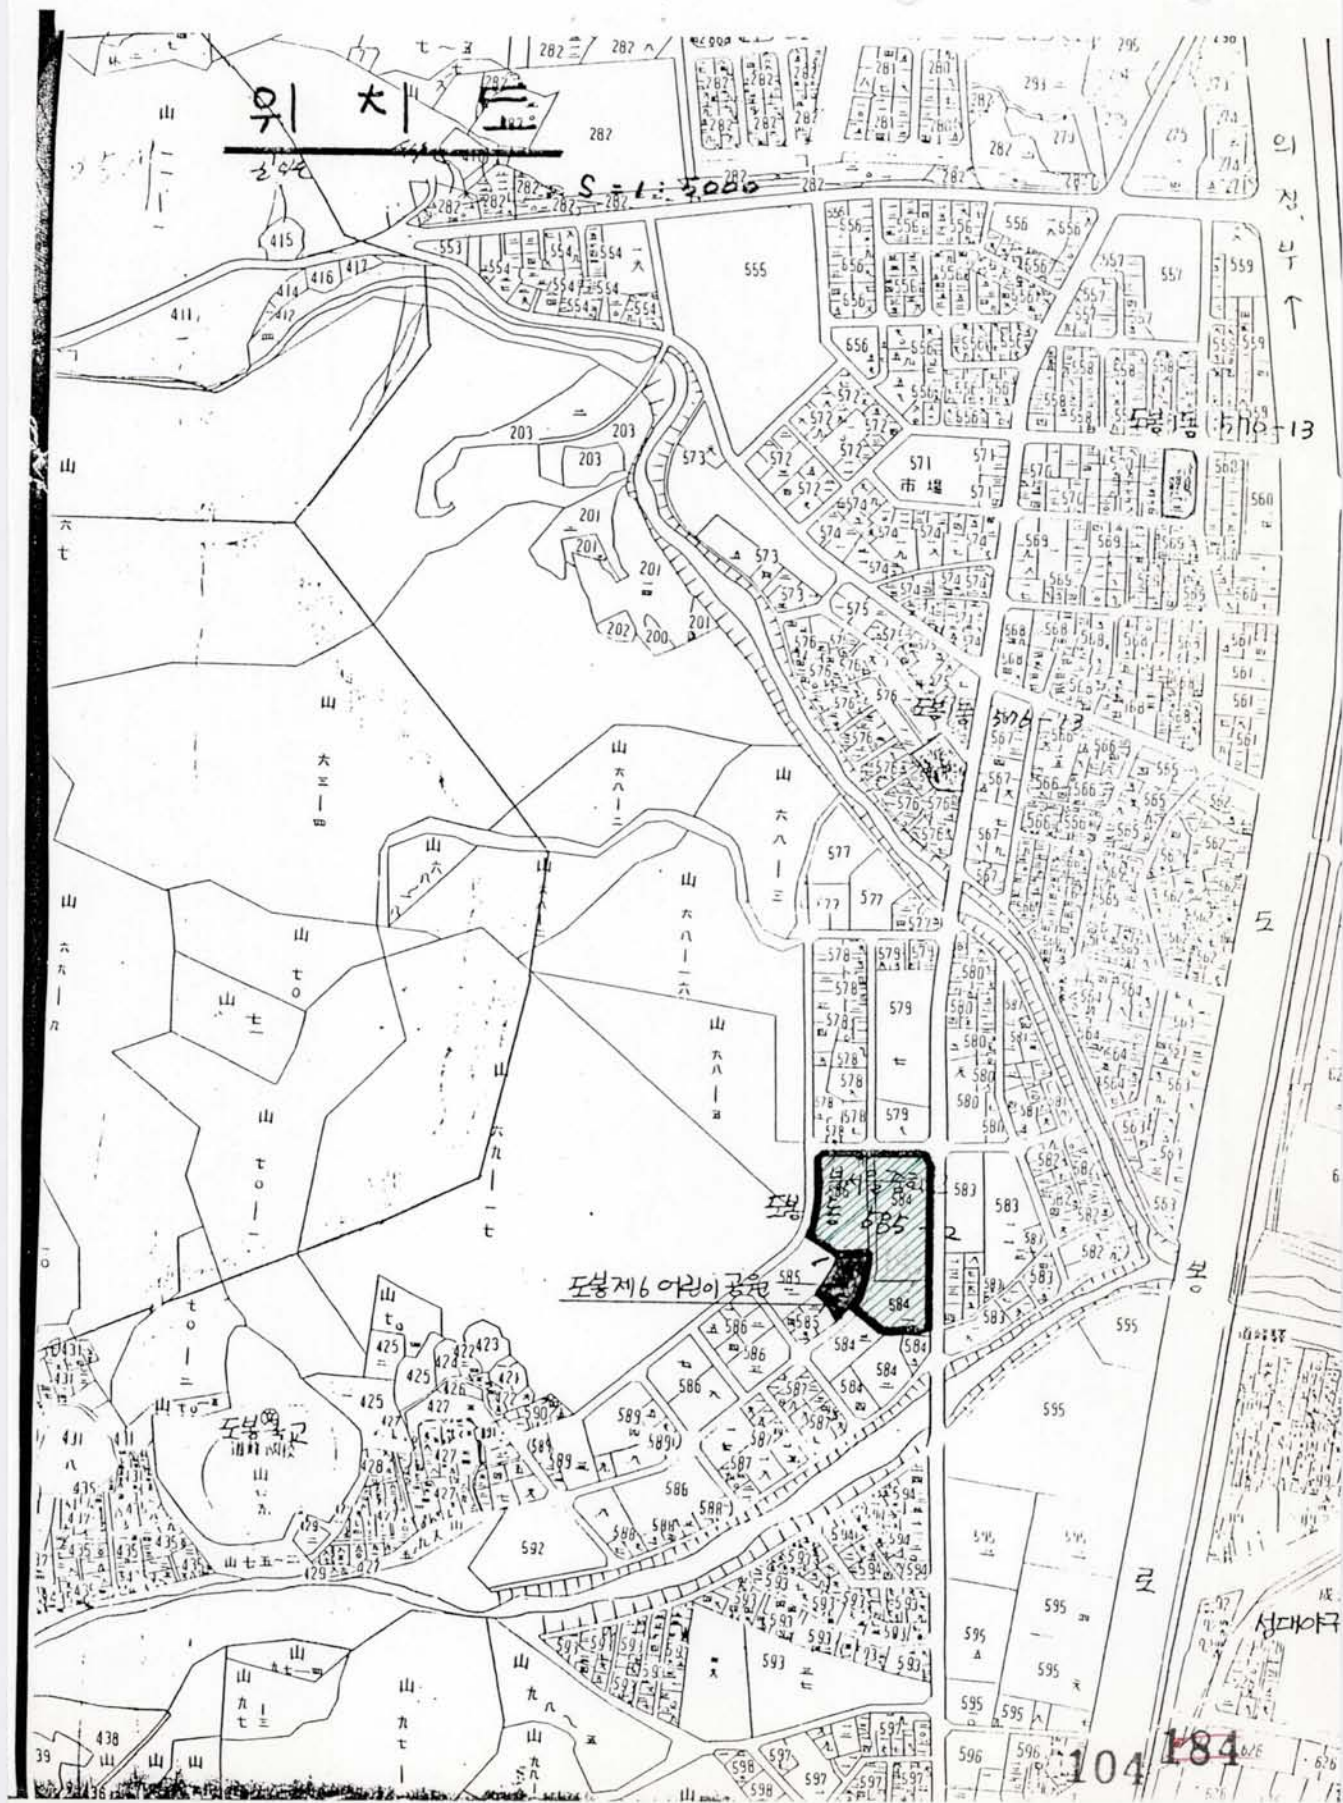

# 공원시설 현황

## 북서울주

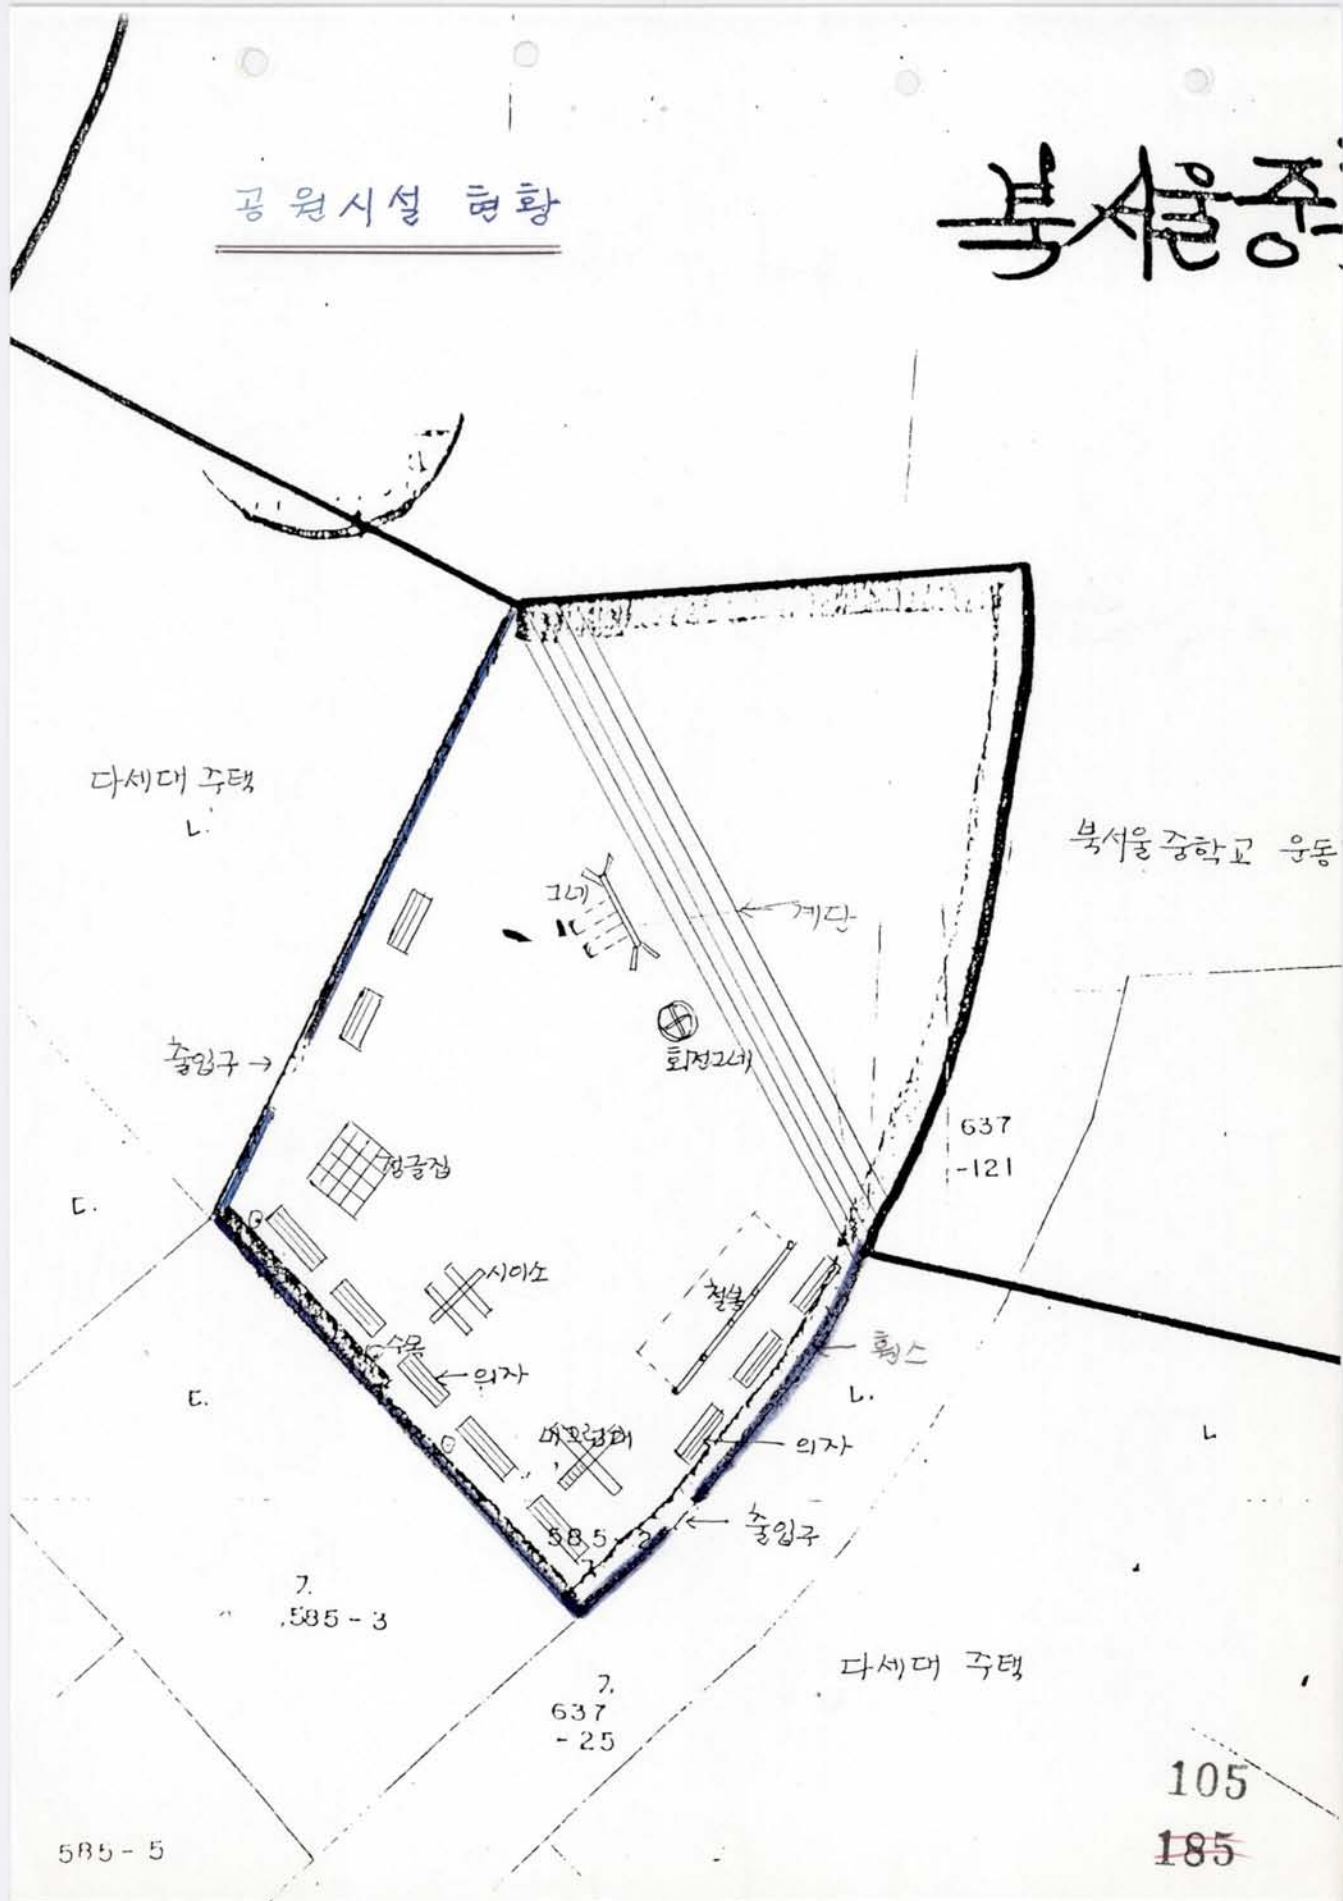



# 현황 사진



↑ 놀이터 현황



↑ 계단 현황

북서울중학교용지(운동장)확장요청지도면

서울특별시 구로구 구로로 가 585-1 번지 축척 1/500

585-1  
-2  
-3  
585-8  
587-25

4

북서울중학교

(운동장정면)  
330m

673m

본대조필  
1988년 1월 25일

면적	
구분	면적
2	955.4

121

107

187



서울특별시교육위원회

재무 25440- 4/14


736-1843

86. 12. 4

수신 서울특별시장

참조 시설계획과장

제목 공원용지해제및 도시계획시설 (학교)변경결정요청

1. 청와대 정부담당 주관으로 관계기관 협의회 ('86.11.24)및 서울시 조사 01254-01750 (86.12.2)와 관련입니다.
  2. 서울시고시 제50호 (82.2.3)로 시설결정된 도봉구 도봉동 585일대 학교용지  $10,170.4 M^2$  ( $3,076.5$ 평) 에 '85년 3월 북서울중학교로 개교되어 현재 1,2학년 20학급을 수용하고 있는 학교로서,
  3. 동학교용지 면적이 완성학년도 (30-36학급규모)학교로는 학교용지 기준면적에  $50 M^2-740 M^2$ 가 미달될뿐 아니라, 운동장 형태가 기억자 (  ) 형으로 되어있어 학생 체육활동에 많은 지장이 있고, 학교용지(운동장)확장에 대한 많은 민원이 계속 발생되고 있는 점을 감안, 귀시에 인접 공원용지 해제및 도시계획시설(공원→ 학교)변경결정을 요청하오니 교육사업의 중요성을 감안하시어 조치하여 주시기 바랍니다.
- 가. 학교용지(운동장)확장요청내역

현재학교용지면적( $M^2$ ) ( A )	공원용지해제및 학교용지 결정요청면적( $M^2$ ) ( B )	확보후면적 ( A + B )	비 고
도봉구 도봉동585일대 $10,170.4 M^2$ ( $3,076.5$ 평)	도봉동 585-2번지(공원용지) $1,002.7 M^2$ ( $303.3$ 평)	$11,173.1 M^2$ ( $3,379.3$ 평)	공원용지해제 ( $1,002.7 M^2$ )

첨부: 1. 도면 1부. 끝.

서울특별시교육위원회 교 유



12-3

188-108

발급번호 제 125 호

서울특별시 도시계획청

**북서울중학교용지(운동장)확장요청지도면** 도 제 18 호

서울특별시 도봉구 도봉로 가 585-1 번지 축척 1/500

585-1  
585-2  
585-3  
585-4  
585-5

4

북서울중학교

(공원용지)  
요확장지  
585-2번지  
(1,002.7M<sup>2</sup>)

본대조원  
1986년 11월 2일

구	면
부	지
7	955.4' 2'

12-4

189  
109