

도 봉 구

건관 30241-⁹⁸⁸³ 901-5400 '91. 8. 24.

수신 서울특별시장

참조 건설행정과장

제목 도시계획사업(도로) 실시계획 인가보고

삼양로-도봉로간 도로확장공사에 대하여 고시안 내용과 같이
실시계획 인가하고 고시하였기 보고합니다.

첨 부 : 고 시 안 1부. 끝.

선 결			결재 (공란)	국 경	
처 리	1991. 8. 27	4364		과 장	
(1)				제 장	
처리과					

도 봉 구 청



인 가 고 시 (안)

서울특별시 도봉구 제 38 호

제 목 : 도시계획사업(도로) 실시계획 인가고시

1. 도봉구 공고 제36호('91. 8. 24)로 공람공고한
삼양로-도봉로간 도로확장공사에 대하여 아래사업 내용과 같이
도시계획사업 실시계획 인가고시 합니다.

2. 관계도서는 서울특별시 도봉구청 토목과 및 건설관리과
에 비치하고 이해관계인에게 열람합니다.

1991. 8.

도 봉 구 청 장


가. 사업내용

사업 시행지	사업의종류 및 명칭	규 격	착 공	준 공
미아동 1261- 574외 5필지	삼양로-도봉로간 도로 확장공사	B=12 L=60	'91. 8.	'92. 12.31

3. 사업시행자 : 도 봉 구 청 장

4. 사용 또는 수용할 토지 : 토지소재지 지번 및 지목과
소유자의 권리명세서 (별항)


5. 토지의 소유자와 토지수용법 제4조 3항의 이해관계인의
주소. 성명 : 별 항.

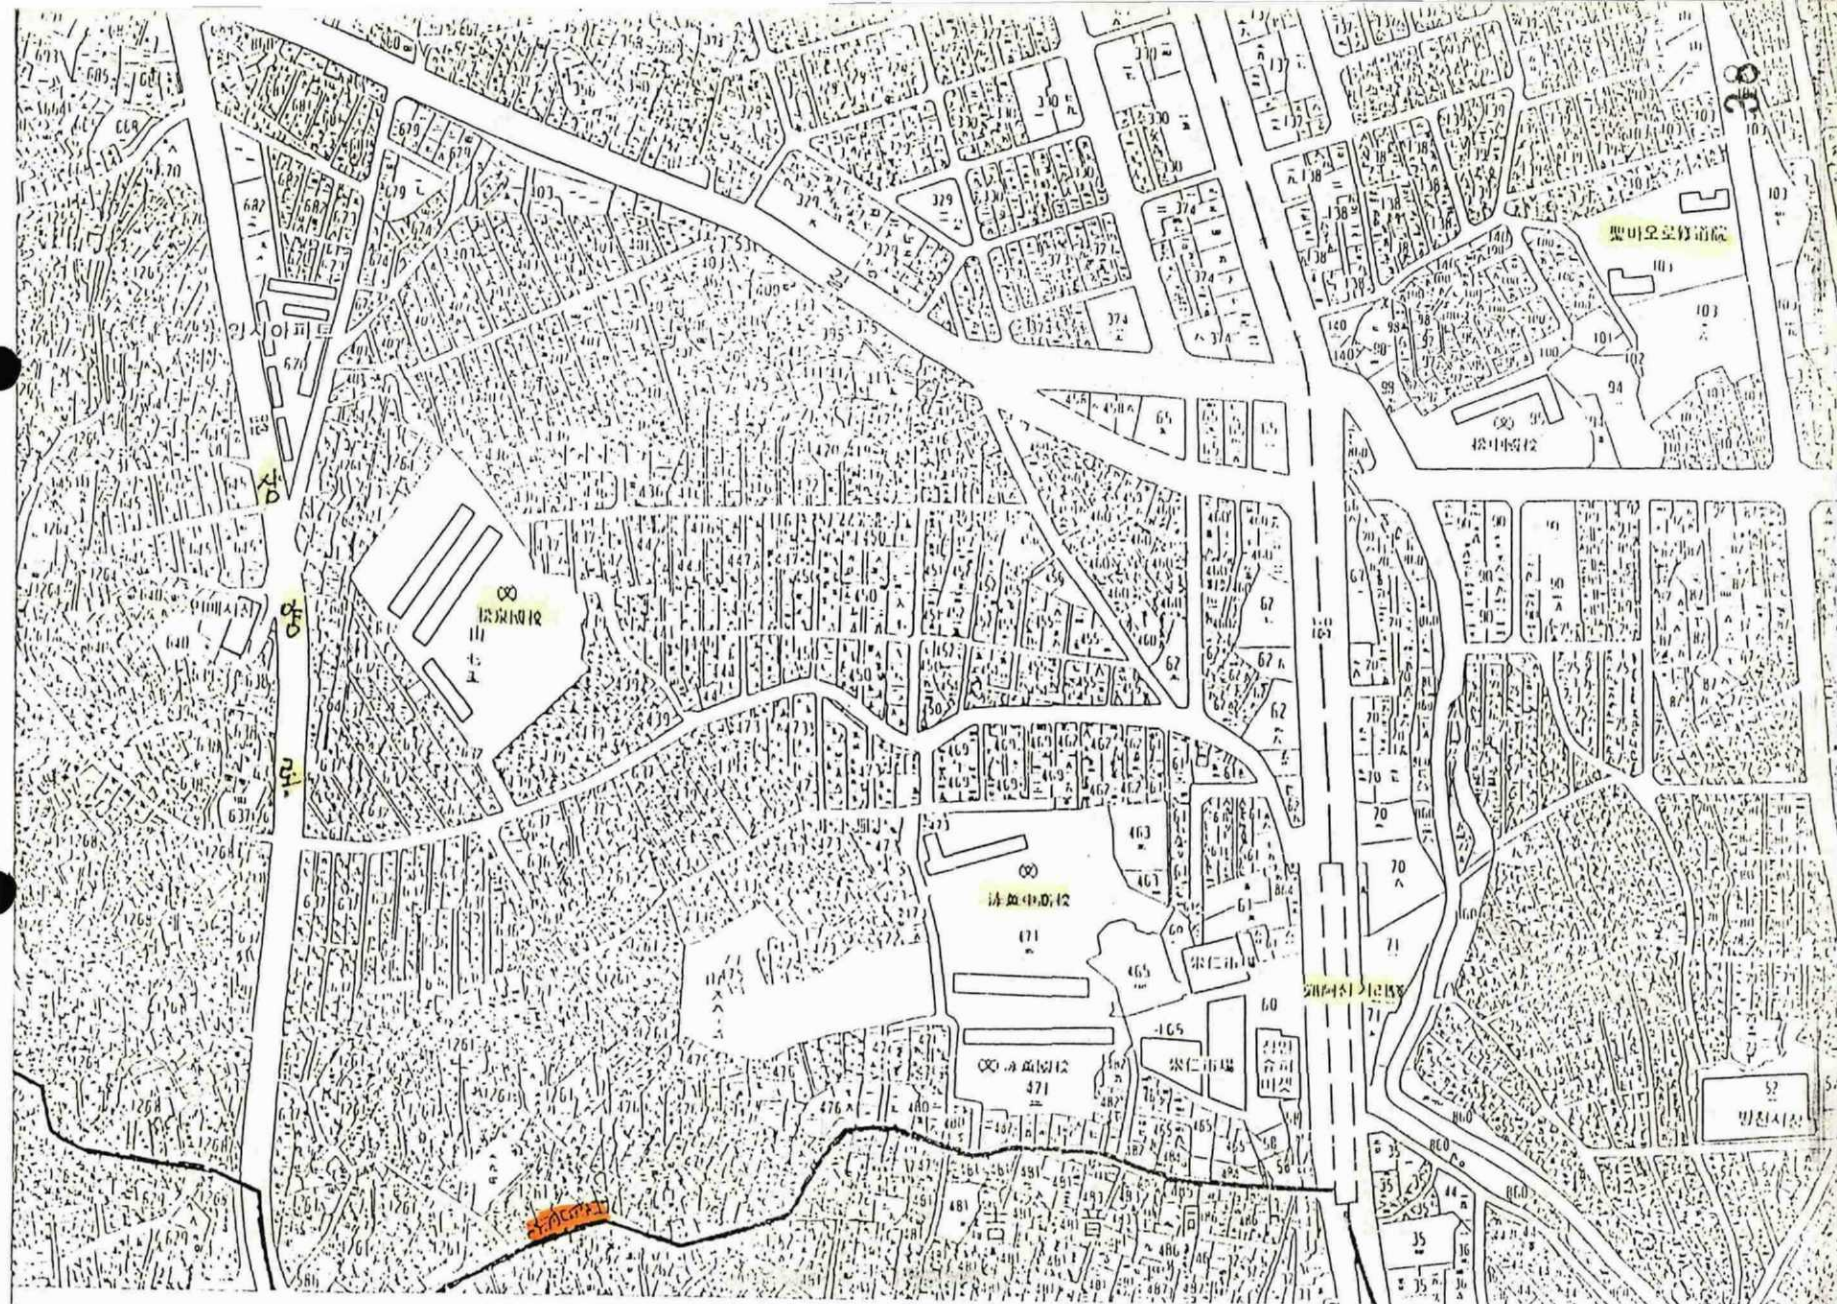

명	칭
전물표시임	
화장실 표시임	
문합선 표시임	

기적측량 결과에 의하여 작성함

1990 년 2 월 9 일

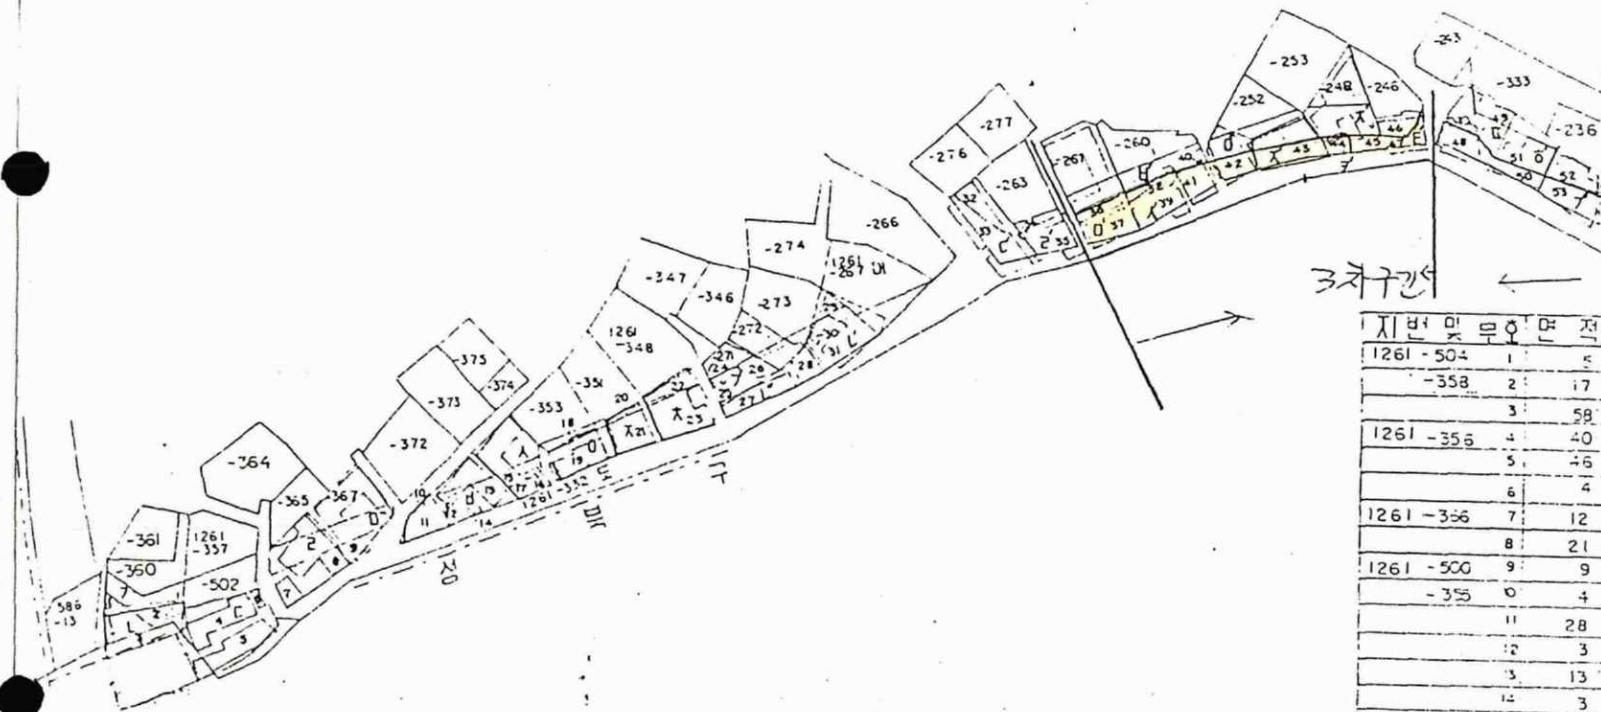

3차구간

지번	면적	면적	지번	면적	면적
1261-504	1	5	1261-269	28	10
-358	2	17	1261-526	29	20
	3	58		30	2
1261-356	4	40		31	45
	5	45	1261-265	32	19
	6	4		33	63
1261-356	7	12	1261-264	34	10
	8	21		35	37
1261-500	9	9	1261-521	36	11
-355	10	4		37	30
	11	28	1261-320	38	14
	12	3	-261	39	31
	13	13		40	
	14	3		41	25
1261-354	15	6	1261-519	42	21
	16	2	-250	43	35
	17	15	-249	44	10
1261-352	18	2	-517	45	12
	19	36	-257	46	16
1261-350	20	6		47	21
	21	32	1261-515	48	40
1261-349	22	20		49	51
	23	48	1261-514	50	19
1261-505	24	22		51	32
	25	4	1261-513	52	23
	26	10		53	37
1261-270	27	31			