



0033

### 기안용지

분류기호 문서번호	김정태-706	(전화번호 )	전결 규정 조항 전결 사항
처리기간		김수관장	
시행일자		1977.9.18	
보존년한			
보조 기판	김수관장 공직기판	협	
기안책임자	정현우 (공직채명)	조	
경유 수신 참조	각안참조	발 신	통 계 
제 목	김천공직부설 설치 허가 일부 변경 허가 신청 제1안 내부 검토 1. 간. 7. 22 허가 된 서울특별시 교육위원회의 여의도 고수부지상의 조종고등학생 전용 운동장 설치 허가 이따른 부지시설의 설계 변경 신청이 수리가자로부터 제출되어 관계관인 협의할 필요성이 당시의 연 부선 서울지방국토관리청장에게 진달코자 합니다, 가. 관계부서(지수과) 협의내용 하부조감식구조를 수시로 점검하여 녹이나 기타 파손 조짐이 발생시 장애가 되지 않도록 관리할 필요성이 허가내역도 무수소통에 차질이 없다.		
제2안	수시 서울지방국토관리청장 참조 서울관장		

정시  
판인  
발송

0032



제 목 : 동 기

1. 서울특별시 교육위원회 교육감에게 하기한  
영등포구 여의도 교수복지상의 하천 정용 및 하천공작물  
설치공사에 대하여 수리기자로부터 일부 변경신청이  
있어 당시 의견을 부강내 진압정내 조치하여 주시기  
바랍니다.

가. 당시의 의견

본 변경신청사항은 관내사부실, 변소 및 샤워장을 포함적  
적부으로 시설관리하는 내용은 일부 조정식 구조를 수리  
정리하여 복이나 기타 오물로 겹쳐서 장애가 되지 않도록  
관리를 철저히 할을 조건으로 허가하면 되겠다.

첨부: 하천공작물 일부 변경 신청 도서 1부

제 3안

수신 영등포구청장


관공로 동북과장

제 목 동 기

1. 토목 4P-3253 (77.8.12) 호인 관련 된  
2. 위반전 하천공작물 설치허가 일부 변경  
신청에 대하여는 당시의 의견을 부강내 서울 지방  
국토관리청장에게 진압정내의 영부에 참고하고  
신청인에게 통지하기 바랍니. 끝.

형 조 전  
 서울 419-123 (441) 77. 8. 23  
 수신 취수리장

제목 하천공작물 설치 허가 및 수변경리가  
 1. 75. 7. 22 허가된 서울특별시 교육위원회  
 여의도 고수부지상의 중공고등학교 전용 운동장 설치에  
 따른 수변경리 신청에 변경경정 신청이 있어 행의 리에  
 검토 취사하여 주시기 바랍니다.

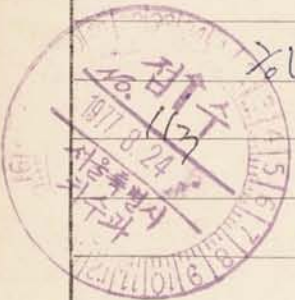

하수 행정리장



취수 419-123  
 수신 하수 행정리장  
 제목 동건

본건 내용 하수행리바 내용 수변경리 허가 하수  
 허가 및 수변경리 신청이 있었으므로 서울특별시  
 1. 하수 행정리장 수변경리 신청에 대하여  
 기타 용도로 행의 리에 허가 및 수변경리  
 행의 리에 청지리 장전



행의 리에 청지리 장전  
 취수 과장 우복



0034

영 동 포 구

토목 419-3283

63-8572

1977. 8. 12.

수신 서울특별시장

참조 시설관리과장 하수행정

제목 하천 공작물 설치허가 일부변경 신청진달

1. 시관 419-24 (77. 1. 20)와 관련임.

2. 수정 419-14057 (75. 7. 22)로 허가된 당구 여의도동 22번지 앞  
고수부 지상에 초,중고등학교 전용 운동장 설치에 따른 부대시설(관리사무  
실,변소, 샤워장)을 별첨 설계도서와 같이 일부 변경 신청이 있기 별첨  
설계도서 첨부 진달합니다.

첨부 설계도서 3부. 끝.

영	동	포	구	청	장
(인) (홍)					

발신 일시	1977. 8. 12	일	분	지 사 사 항
집수 번호	제 43 호			
주무 과	1011			
담당 자				
위임 근거				









1977 . . . 까지

영 동 포 구 청 장




0035

35

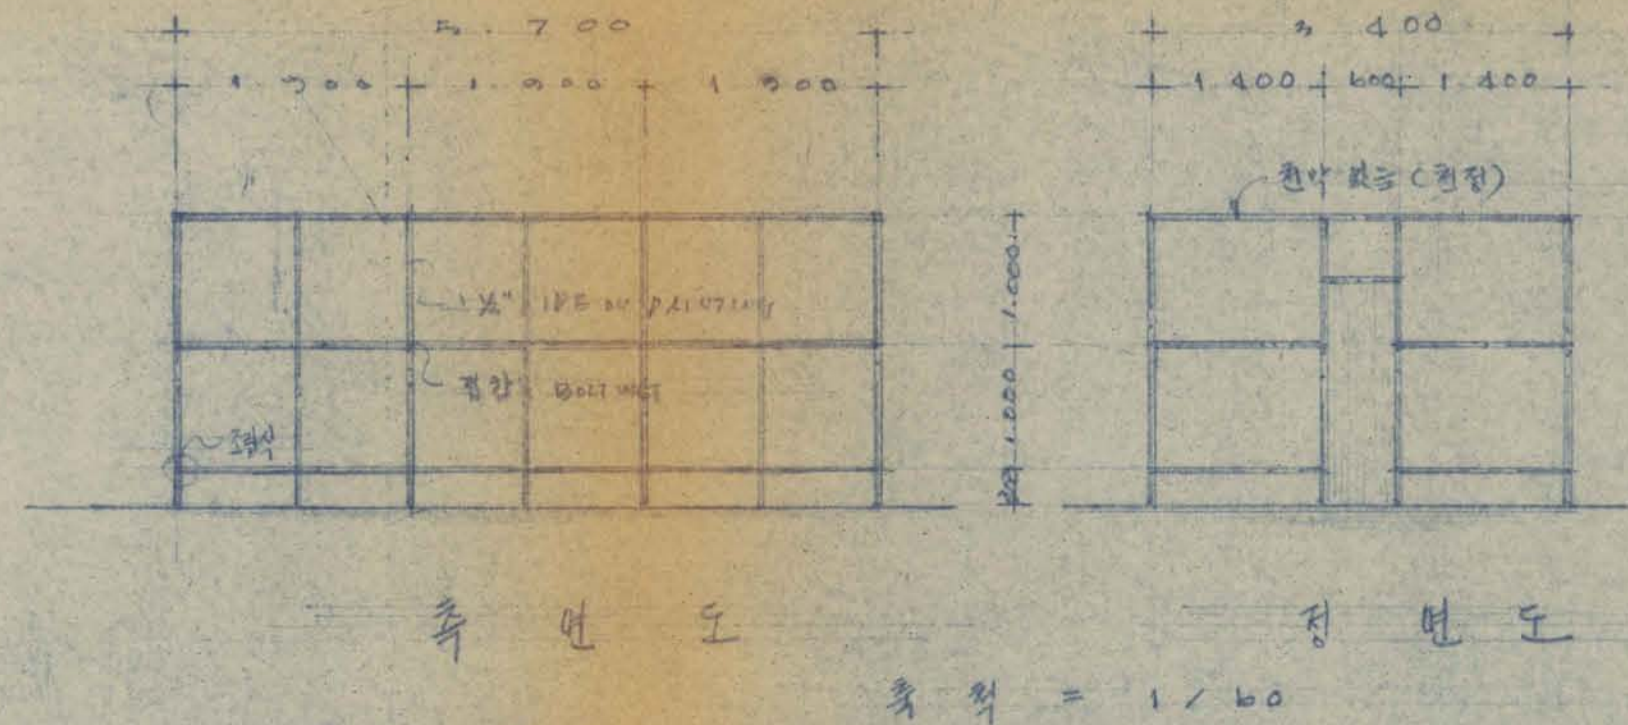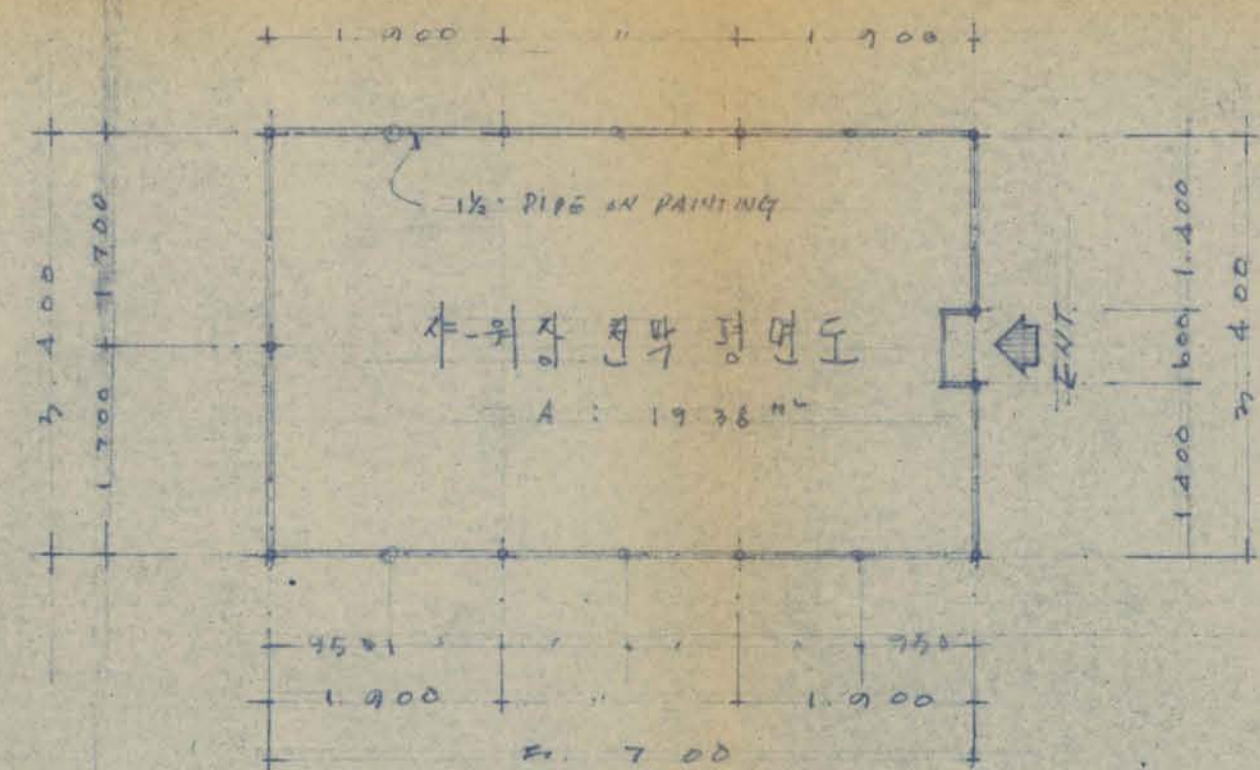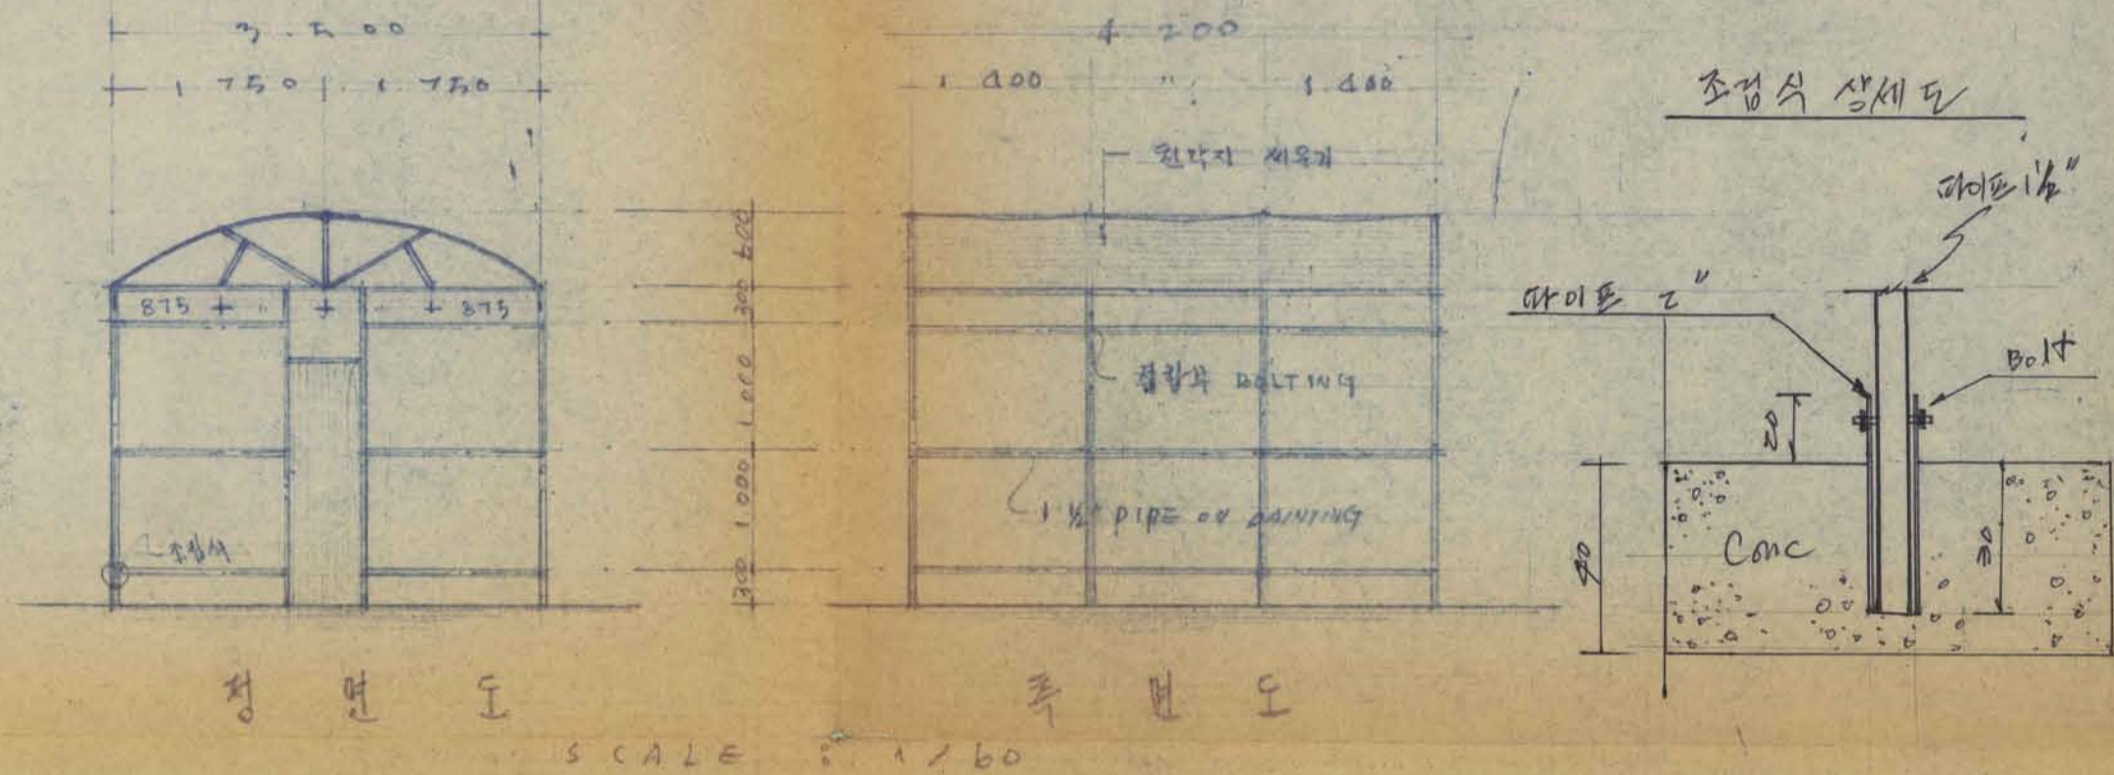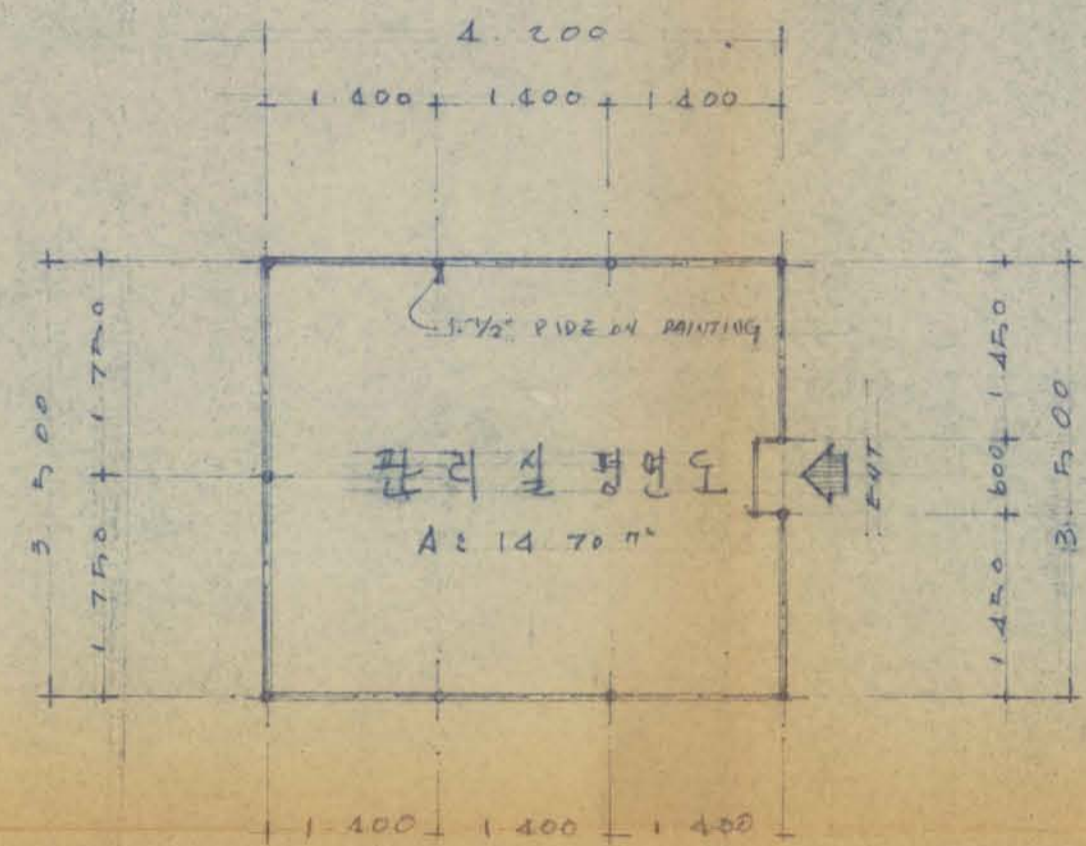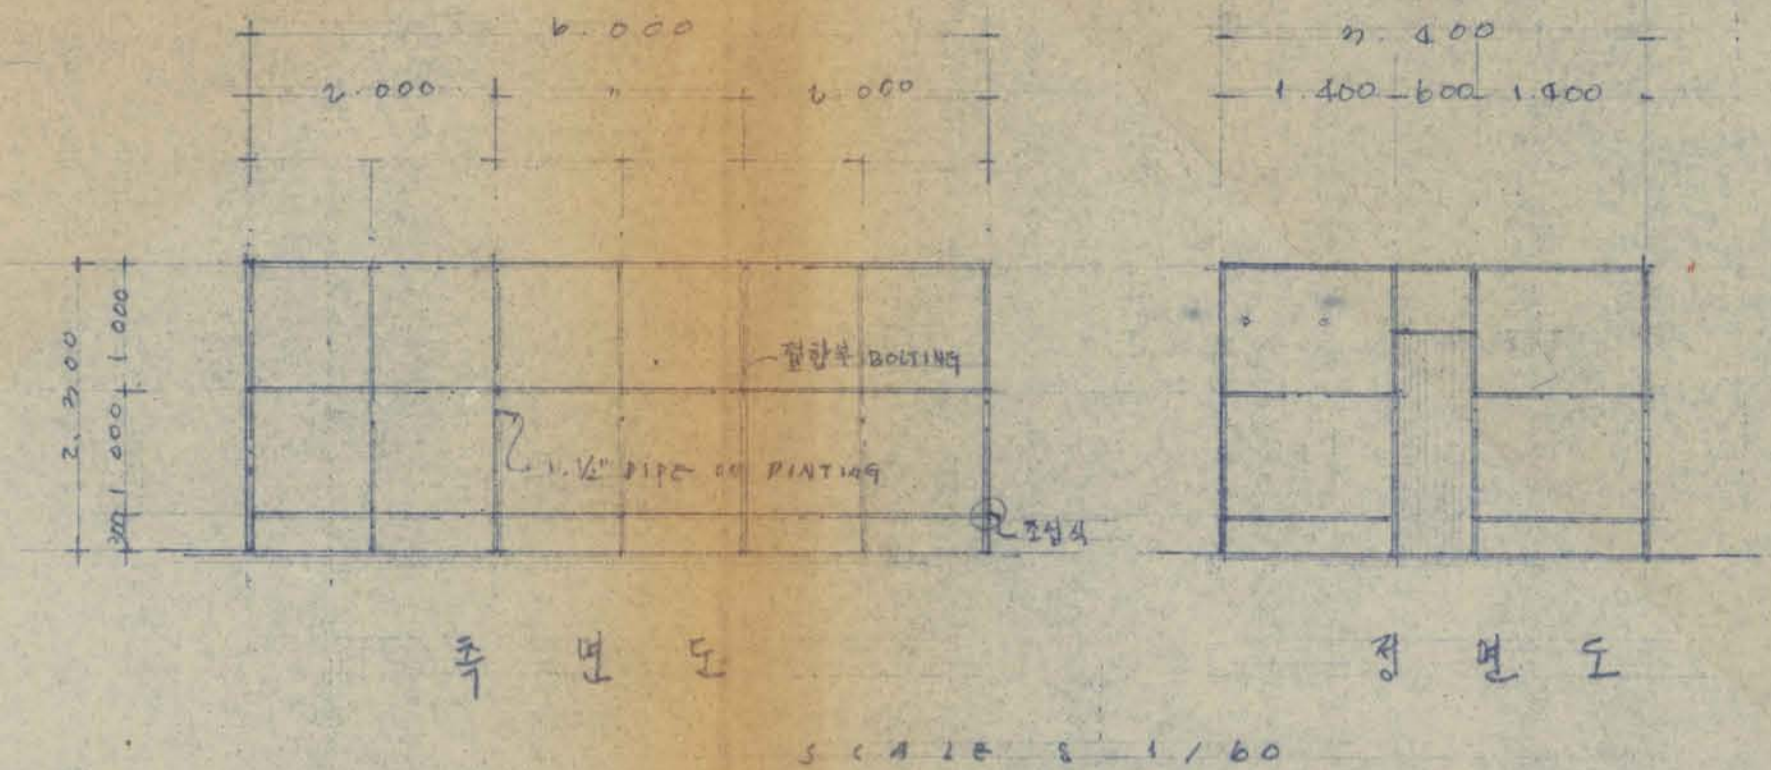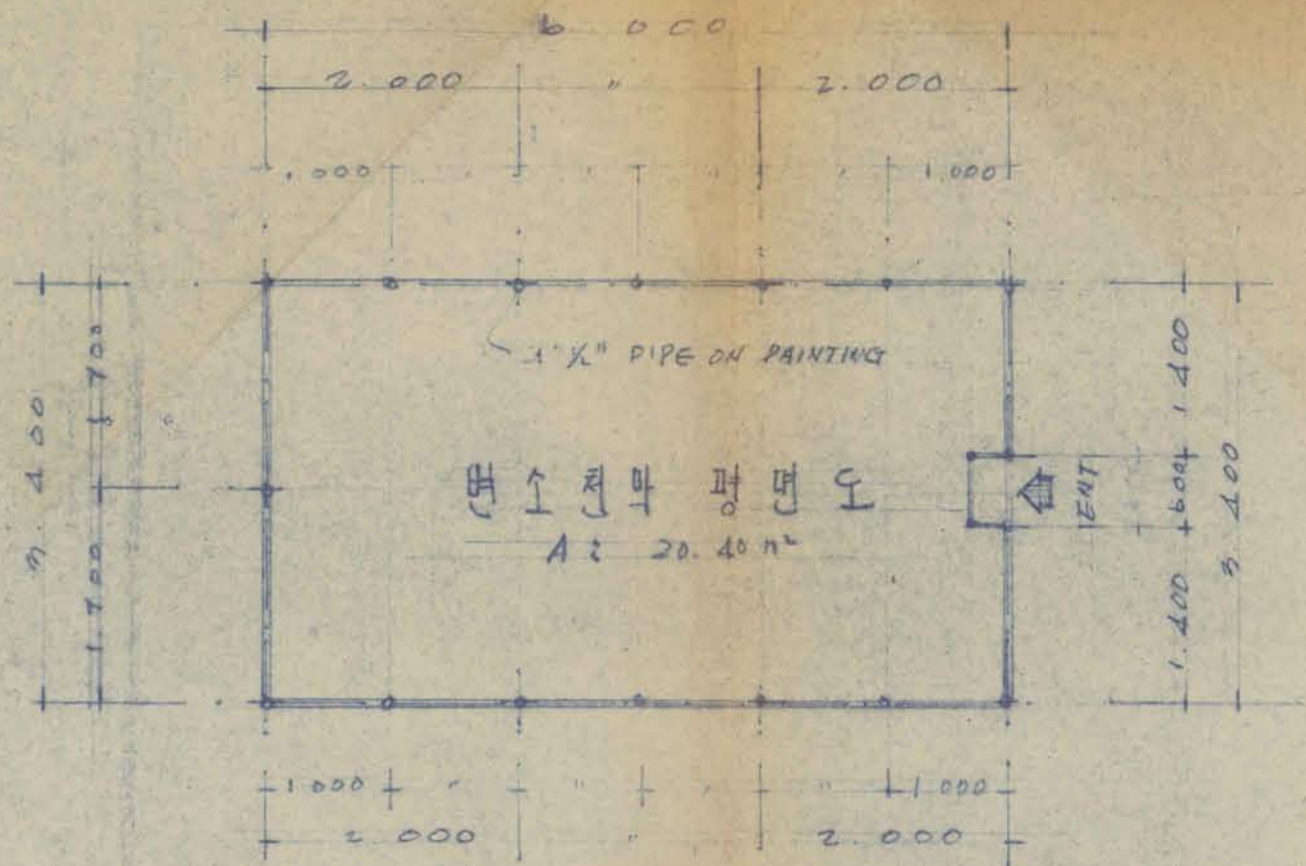

여의도 운동장 천막시설 배치도

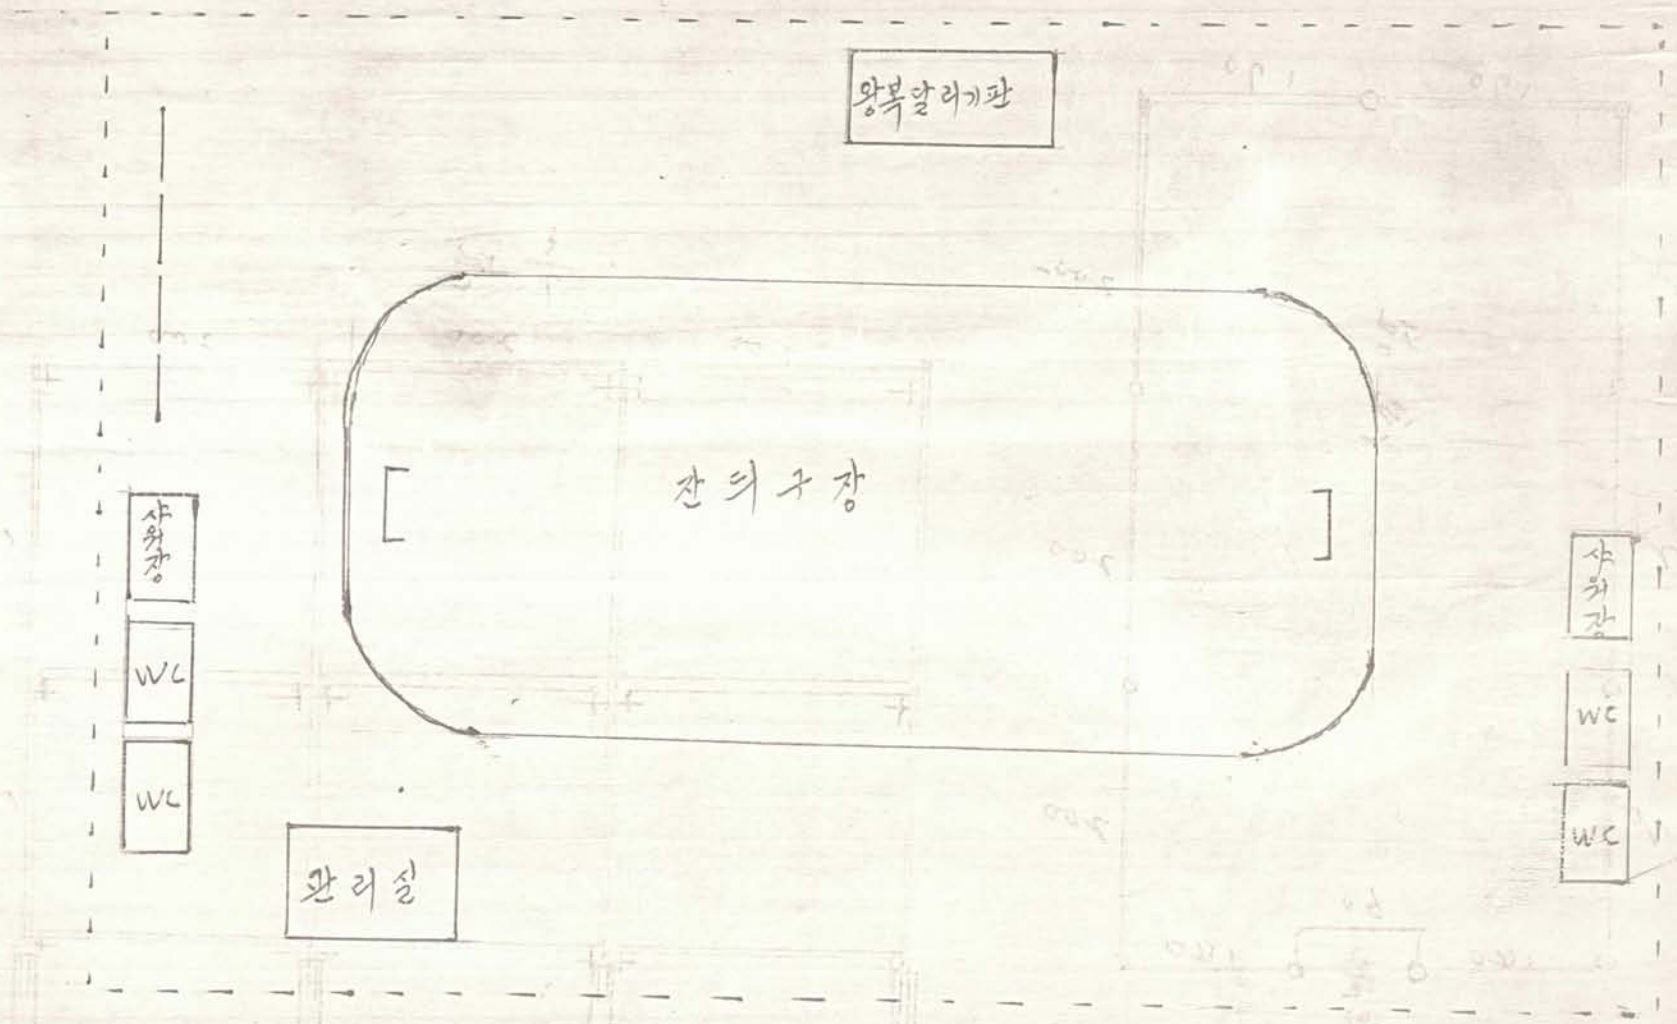

대우건설