





증 산 · 수 출 · 건 설

분류기호 문서번호	문서번호 1151	기안용지 (전화번호 99-4857번)		전결규정 전결조항	조 항
처리기한		결재자			
시행일자	74. 10. 10	소장 			
보존년한					
보조기관	사무계장		협조	사무계장	
기안책임자	강 기 호	74. 10. 8.			
경수참	유신조	서울특별시강 북지과장	발신	통세	
제 목	74년도 주화 사업 실시				
1. 주지 1151-005 (74. 8. 13) 호와 관련 한다.					
2. 동대문구 창신동 (동산) 사망 사업은 준공 하였					
기 실행서 첨부 보고 한다.					
첨부: 실행서 1부 끝					

서 기 1974 년 도

서 울 특 별 시 동대문구 창신동 (동산) 구역

산 지 사 방 사 업 실행 서

구 역 면 적

HA

시 행 면 적

HA

총 공 사 비

일 금

0.50 2,444,576. —
한천四百四拾四萬,四百五拾七拾六圓正

공 사 비

2,218,951

원 정

조 립 비

—

원 정

기 타

225,625

원 정

서 울 특 별 시

비	목	관	주 지 비	항	임업관리	세항	조림사방	목	인 설 비
---	---	---	-------	---	------	----	------	---	-------

250

244

122

작성 수 서 기 1974 년 7 월 2 일
종 료 서 기 1974 년 9 월 27 일

동대문구 창신동(등산)산지사방사업 실행내역서

지방농림기원보

실행자 김 덕 영

시행개소		창신동		유역명 한강				지번	창신동 산 6-13 임	
면적	구역	HA	시행 (예정 실행)	0.50 0.50	ha ha)					
종별	예정				실행				비고	
	치수	수량	단위	경비	치수	수량	단위	경비		
				단가 원	총액 원			총액 원	평균단가 원	
간산복 적석공		150	m		1,646,976	2 = 100m H = 1.20 A = 120	100	m	1,039,784	
면소공		500	개소	5,987 ⁵⁵	2,993,775		—	—		
을산복 적석공		—					340	m	1,096,429 ²⁴	
천조망이설		—					112	m	82,739 ⁹⁶	
계					4,640,751				2,218,951 ²⁰	
집비		1	식		238,000		1	식	225,625	

사방사업실행내역서

서울특별시사방관리소

[illegible]

- 기재주의
1. 년도내에 중요한 공로가 업종이 없고 익년에 조월실행을 요하는것은 그취지를 비교란에 기재할것
 2. 조월사업 실행을 선하는 전년도에 시행한 분을 주석할것
 3. 이번은 사방사업 시행한것 만을 기재한다
- 230

서울특별시 동대문구 창신동(동산) 신행경비사역서

서 기 1974 년 도

(을)

(갑)

[illegible]

산복공사실행조서

등대문구 창신등 (등산)

산 복 공 사 조 서 || 서울특별시북부녹지사업소

[illegible]

[illegible]


서울특별시사방관리소

[illegible]

2. 보통조림 면적은 사업구내의 보조 또는 일반조림시행의 면적을 기재할 것

(축 석) 단 면 도

S=1:10

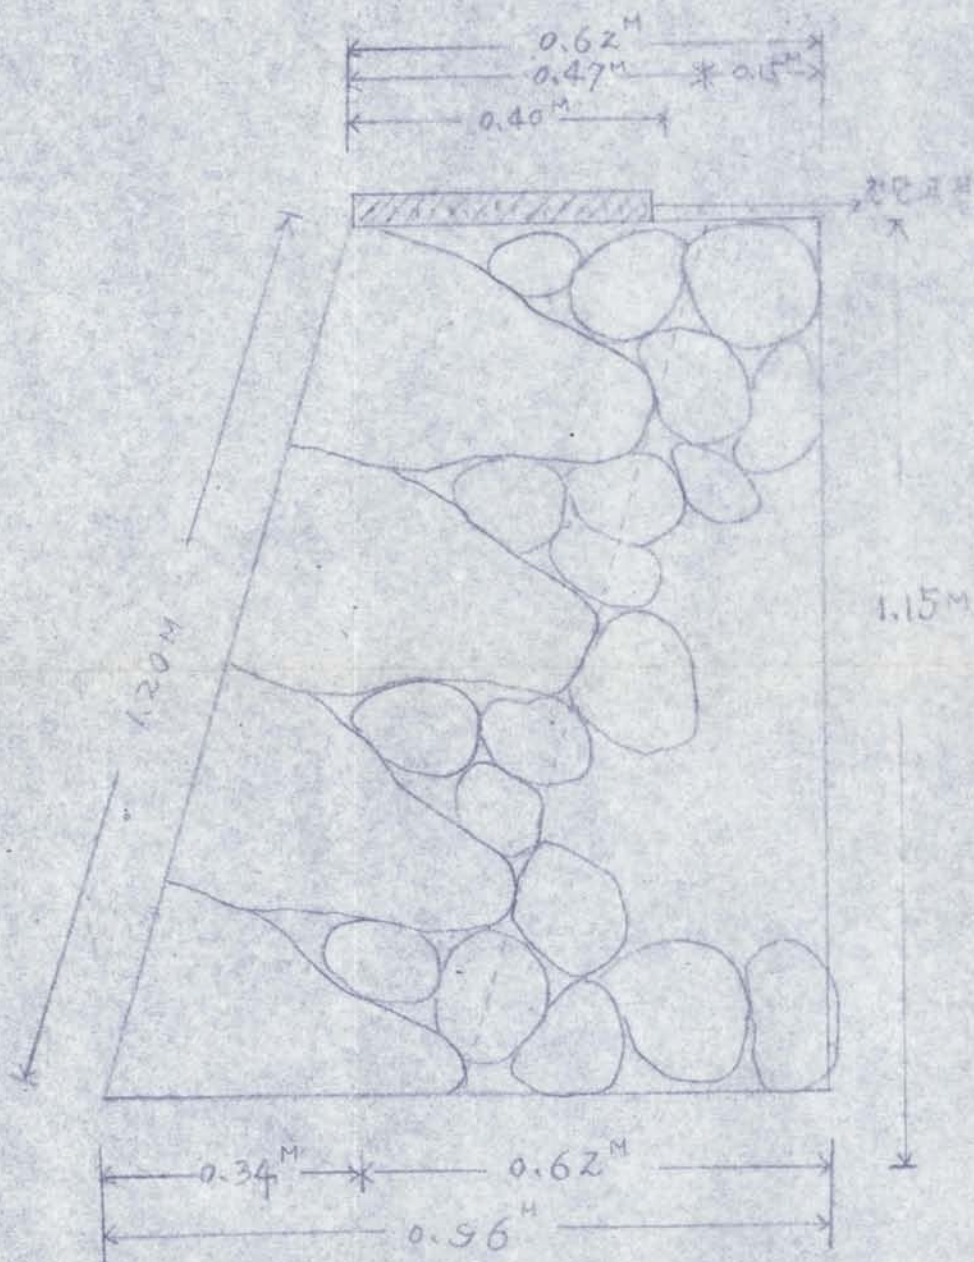


$$\text{단면적} = \frac{0.96 + 0.62}{2} \times 1.15 = 0.91 \text{ m}^2$$

철조방가설공사설계도


경면도

$S=1:10$

보조기둥측면도

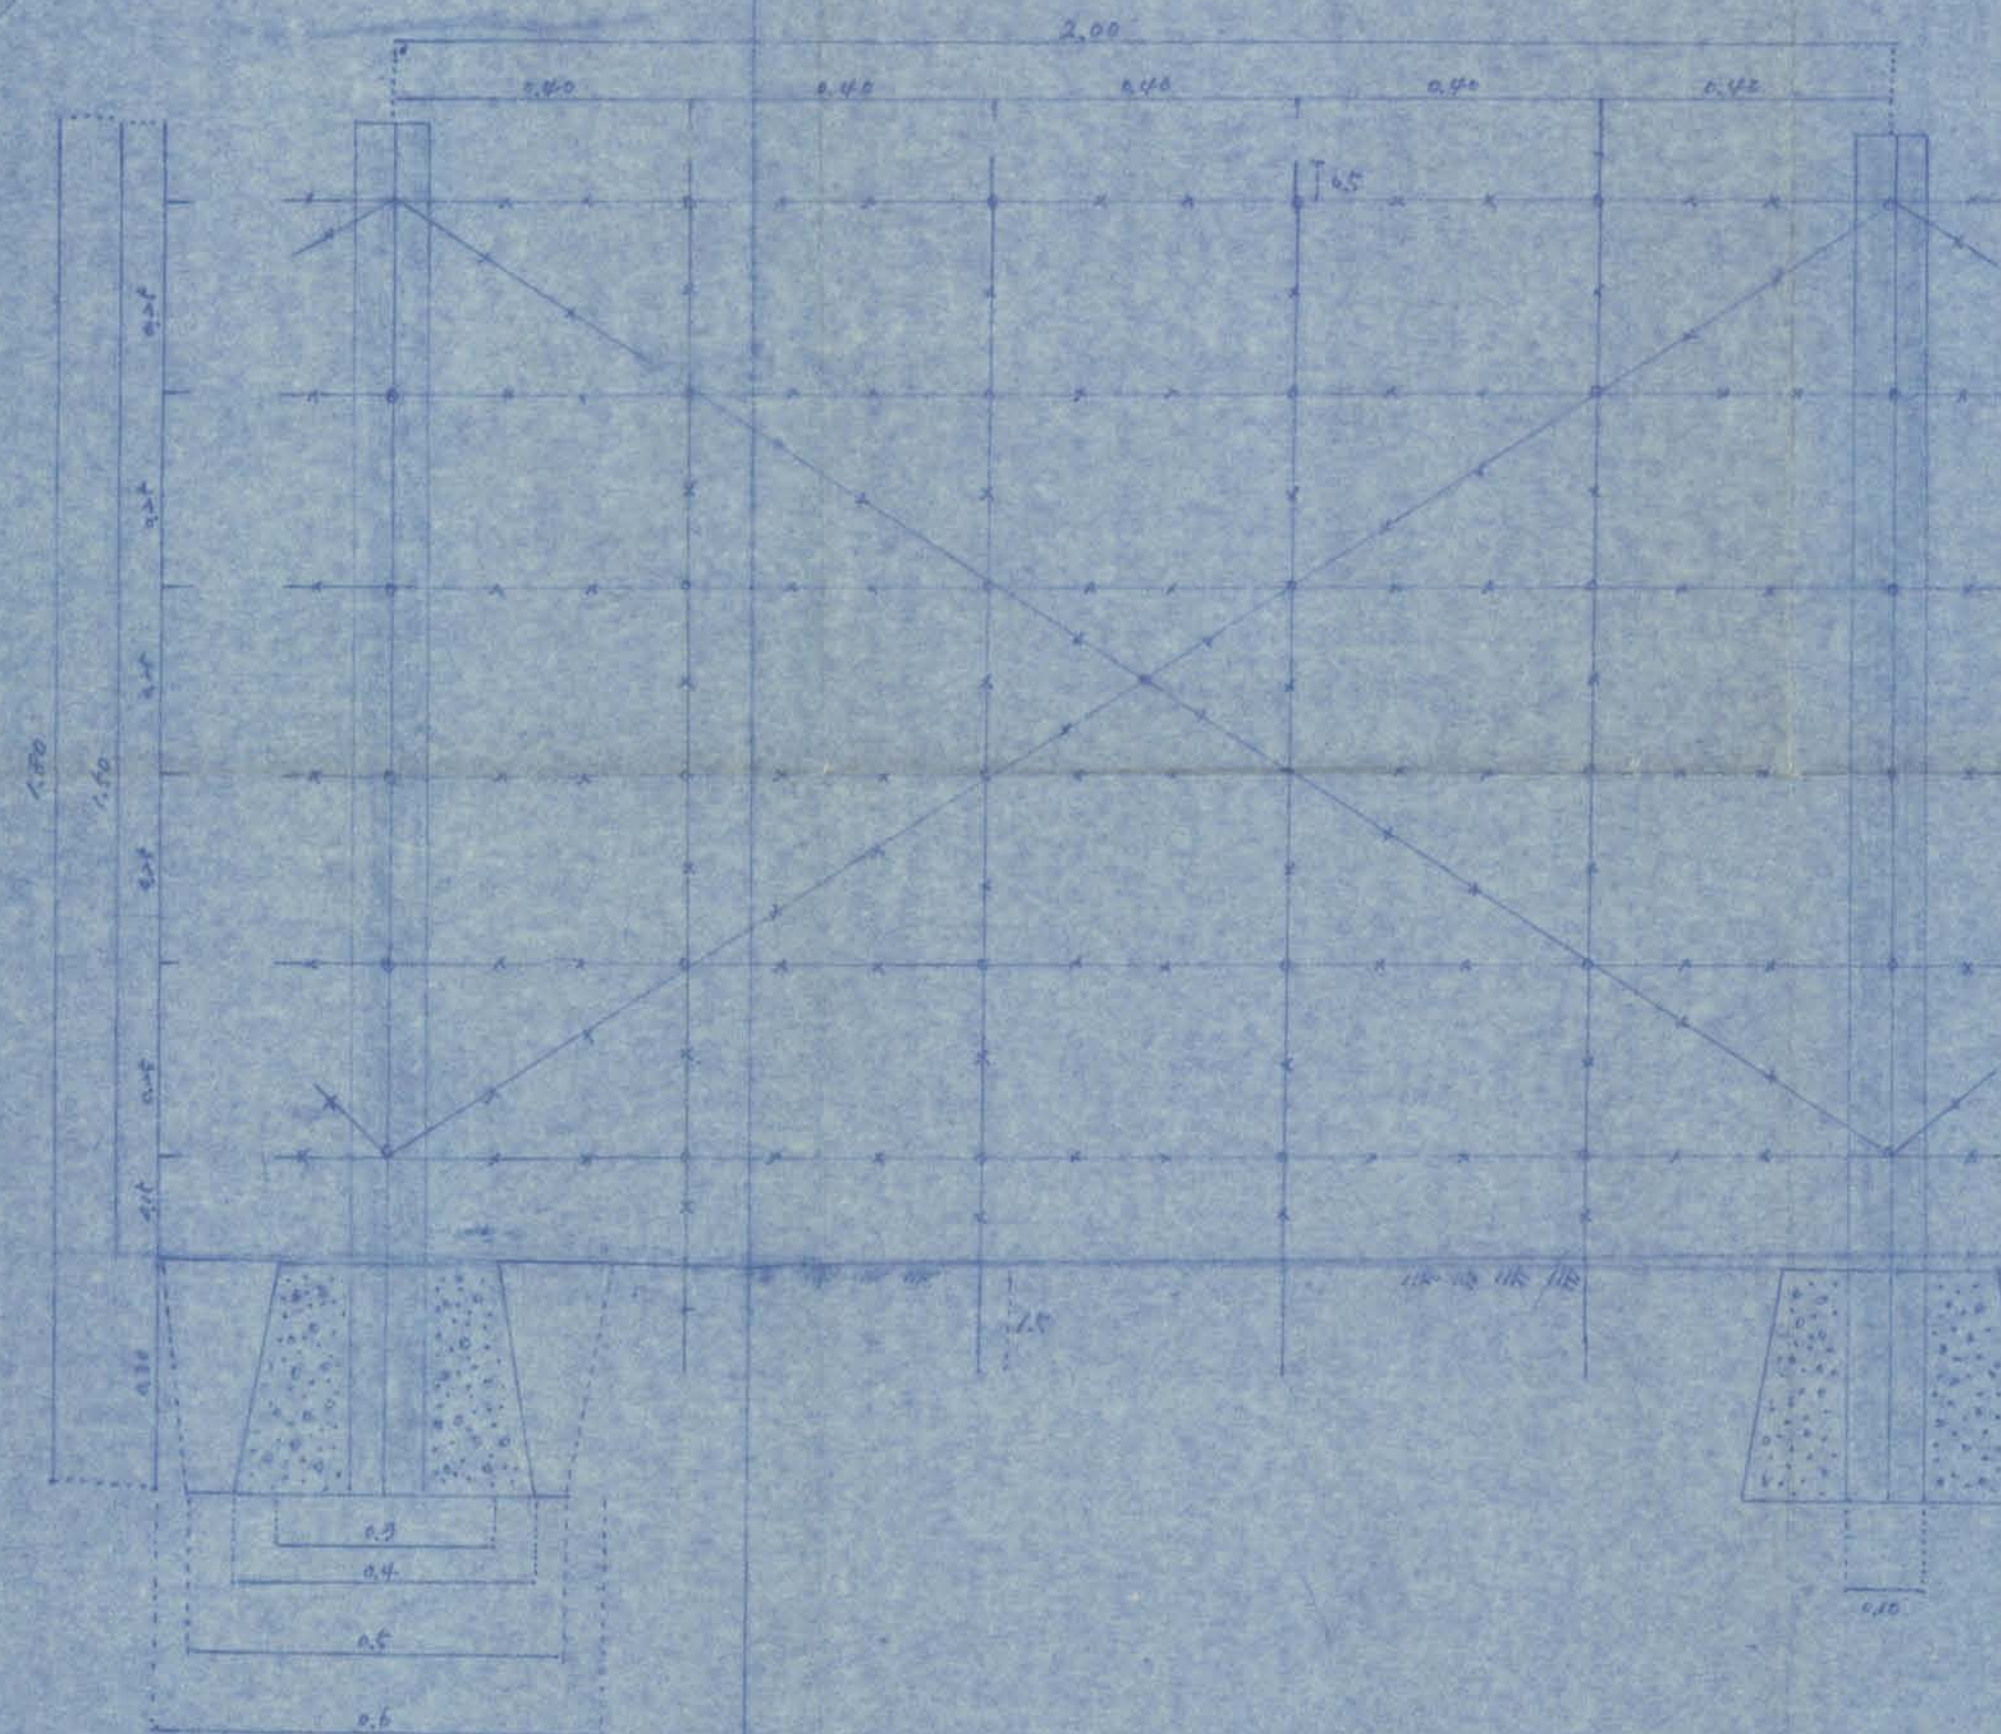


터파기

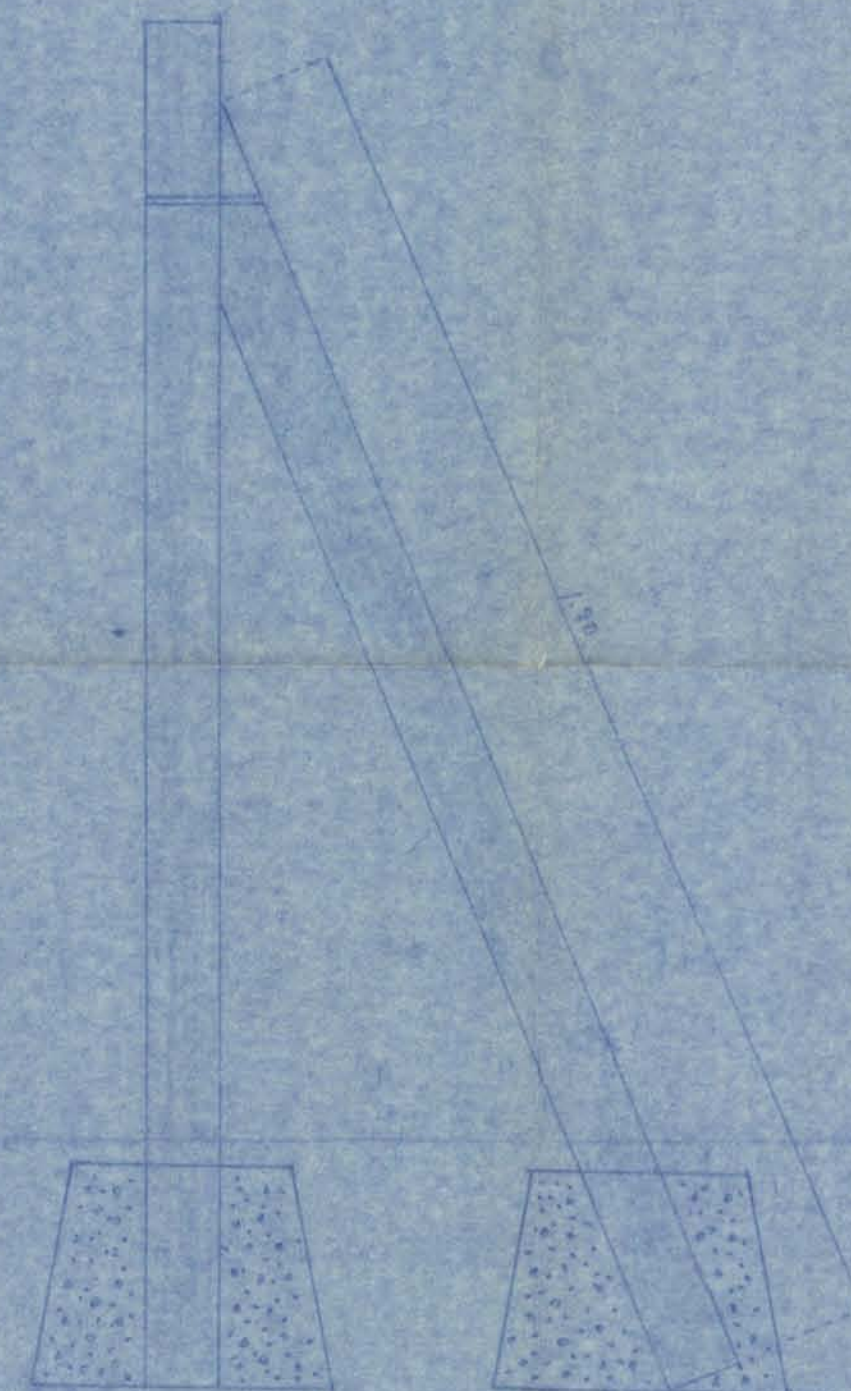

기둥측면도

을산복적석공 단면도 $S=1:10$

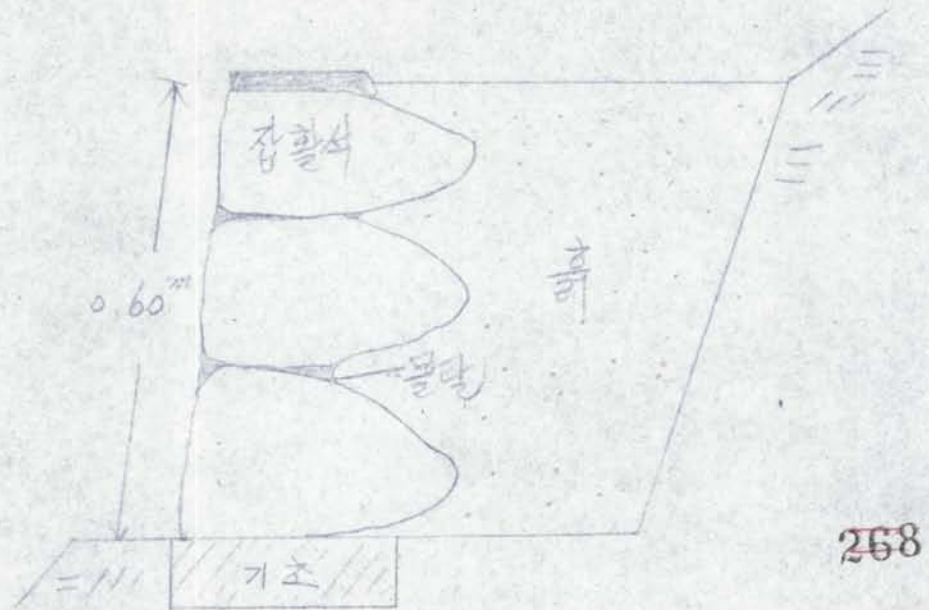

251

사방
 4. 동대문구 창신동 구역 조림 사업 실행 평면도
 (물 선)


S=1:600.

시행면적 0.50 HA

4

보 기

지 번 계	시 공 지	도 로	갑 상 보 고 과	음 성 산 보 고 과	철 조 망

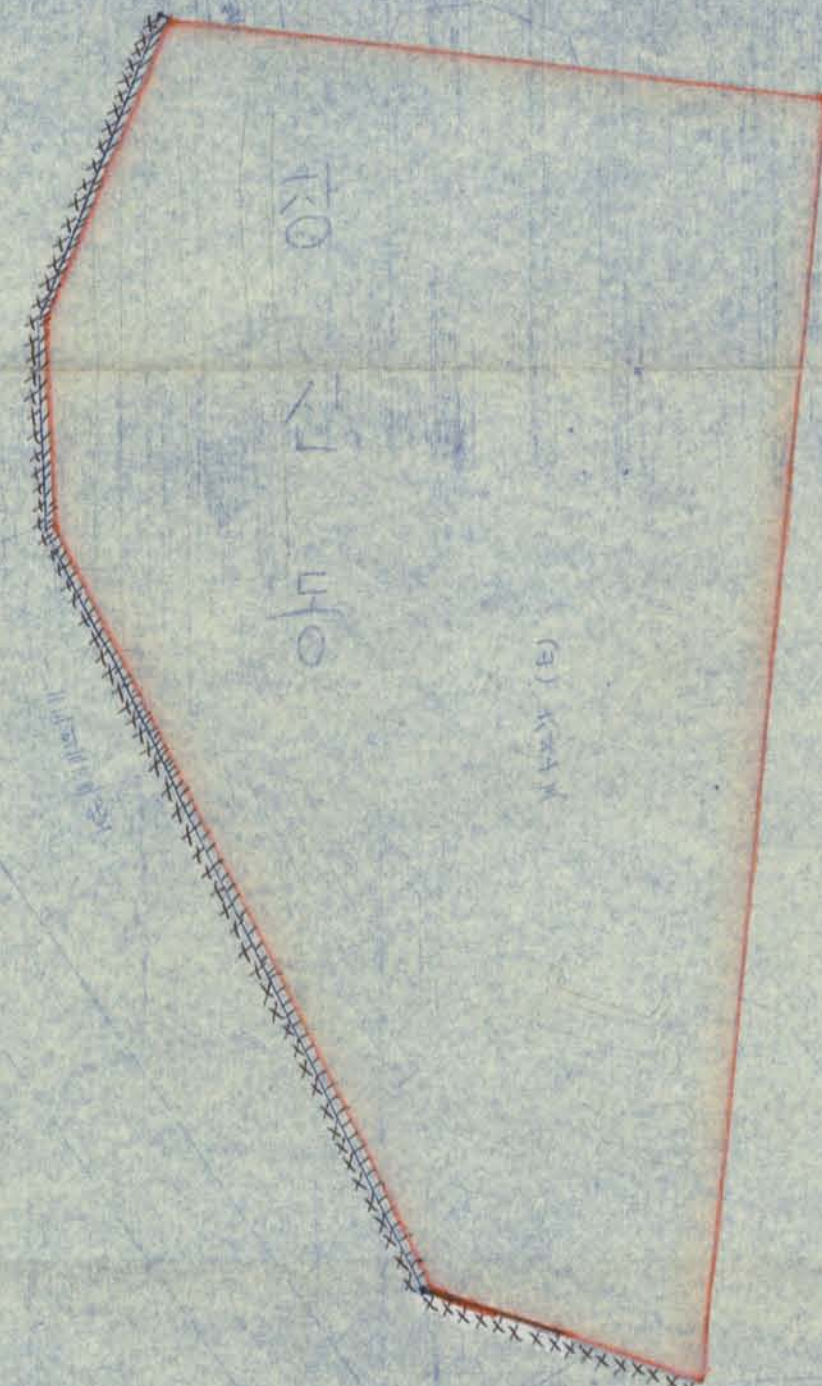

부 명 서(공사준공)

소 직

면에 의하여
하얏기 북명 합니다.

다음과 같이 공사 준공

1. 구역명 창신동 (토산) 구역

2. 시행면적 0.50 헥타

3. 착공일 74년 7월 2일

4. 준공일 74년 9월 27일



1974년 9월 27일

직명 지방농림기원보

성명 김 덕 영

북 부 등 지 사 언 소 장 귀하

270

253

12-12