

**민원서류**  
처리기한: 86.5.21.

보도필요	9
방법	자료제출 집
과장	국정

분류기호 문서번호	공원30114-036 (전화: 731-6411)	시행상 특별취급	
보존기간	영구·준영구. 10.5.3.1.	시	장 33
수신처 보존기간	영구.		
시행일자	86.5.20		
보조기관	부시장 <b>전결</b> 환경녹지국장 공원과장	법무담당관 형조통제관 행정과장	발송인
기안책임자	공원개발계장 김 실		
경유 수신 참조	각 안 참조	발신명의 시 장	
제 목	도시계획시설(서울대공원 운동시설) 조성계획 일부변경 결정및 지적승인		
제 1 안	: 내부결재		
제 목	; 같은건		
<p>1. 서울특별시 고시 제396호(85.6.18)로 조성계획 변경 지적승인 된 서울대공원 운동시설 조성계획을 사업자(민자)의 시공설계및 공사중 현장여건과 이용객의 편의를 도모하기 위하여 일부 계획변경 코저하며,</p> <p>2. 도시공원법 제4조와 도시계획법 제12조 및 시행령 제6조 동 제7조 의 2 규정에 의거 다음과 같이 변경 결정하고 도시계획법 제13조 및 동법 시행령 제6조의 규정에 의거 다음과 같이 지적승인하고자 합니다.</p>			
첨 부	: 도시계획시설(서울대공원 운동시설) 조성 계획변경 결정및 지적승인		

86.5.20



원안  
도시민과보

원안

144

112

조서와 관계도면 각 1부.

끝.

145

제 2 안 : 고시안

서울특별시 고시제 호

244	심사	1986.5.9.	제 145 호
담당자	김기영	박기영	김기영
조	전경	김기영	

도시계획시설(서울대공원 운동시설) 조성계획 일부변경 결정및 지적승인

1. 서울특별시 고시제396호(85.6.18)로 조성계획 변경 지적승인된

서울대공원 운동시설 조성계획이 일부변경되었기,

X. 도시공원법 제4조와 도시계획법 제12조 및 시행령 제6조 동 제7조

의 2 규정에 의거 다음과 같이 변경결정하고 도시계획법 제13조 제2항및 동법시행

령 제6조의 규정에 의거 지적승인 하였기에 도시계획법 제13조 제4항의 규정에

따라 이를 고시 한다.

3. 관계도서 사본은 서울특별시 공원과와 서울대공원관리사업소에 비치

하여 일반인에게 보이게 한다.

1986. 5.

서울특별시 장

가. 도시계획시설(서울대공원 운동시설) 조성계획변경 결정 및 지적

승인조서(별첨)

나. 도시계획시설(서울대공원 운동시설) 조성계획 변경결정 및 지적

승인 도면별첨(도면생략)

138

제 3 안

수신 : 건설부장관

참조 : 녹지공원과장

제목 : 같은건

1. 공원 30114-372(85.6.18)호와 관련입니다.

2. 서울특별시 고시 제396호(85.6.18)로 변경지적승인된 서울

대공원 운동시설 조성계획이 시공설계및 공사중 현상여건과 이용객의 편의를 도모하  
기 위하여 시설의 보완및 일부변경하였기 고시하고 관계도서 첨부 보고 합니다.

첨부 : 1) 고시문 사본 1부.

2) 도시계획시설(서울대공원 운동시설) 조성계획 변경결정및 지적승인

조서와 관계도면 1부. 끝.

부시장

제 4 안

수신 : 총무처장관

146

제목 : 관보 게재의뢰

1. 별첨내용의 서울특별시 고시제 호(86.5. )를 관보에 게재

의뢰 하오니 조치하여 주시기 바랍니다.

147

첨부 : 고시문 사본 2매. 끝.

제 5 안

수신 : 서울대공원관리사업소장

제목 : 같은건

1. 공원 30114-372(85.6.18)호와 관련임.

2. 서울대공원 운동시설조성 계획을 사업자(민자)의 시공설계 및

공사중 현장여건과 이용객의 편의를 도모하기 위하여 시설의 보완 및 일부변경

하였기 통보하니 관계도서 정리하고 비치하여 일반인에게 보이도록 할것.

첨부 : 1) 고시문 사본 1부.

2) 도시계획시설(서울대공원 운동시설) 조성계획 변경결정및 지적승인

조서와 관계도면 1부. 끝.

제 6 안

수신 : 주식회사 한양건축 대표이사 현종락

제목 : 같은건

1. 한건제86-150호(86.5.1)와 관련입니다.



2. 귀사에서 서울대공원 운동시설 조성계획 변경 요청에 대하여

별첨과 같이 조성계획변경 결정및 지적승인 고시 하였기 통보하니 참고 하시기

바라며,

3. 85.6.18. 도시계획사업(공원조성)시행허가 내용의 사업비 보다

증액된 금액에 대하여는 10/100 이상을 서울대공원 관리사업소 분임 경리관

앞으로 이행보증 납부하시고 사본제출 하여 주시기 바랍니다.

첨부 : 1) 고시문 사본 1부.

2) 도시계획사업(서울대공원 운동시설) 조성계획 변경결정및 지적승인

조서와 관계도면 1부. 끝.



137

운동시설 조성 계획변경 사유

=====

구 분	시 설 명	당 초		변 경		변 경 사 유
		개소	규모(m <sup>2</sup> )	개소	규모(m <sup>2</sup> )	
건축	매표소	1동	16.80	-	-	'관리사무소에서 매표모독립 건물 불필요.
	간이매점	1동	198.60	1동	242.57	'이용객의 편의를 위하여 식당 규모증설. 43.97m <sup>2</sup>
	식 당	-	-	1동	64.75	"
구조물	하이슬라이드	1		1		'식당건축부지 인접으로 위치 변경.
	로라스케이트장	1		1		'초보자를 위한 연습장 설치
	어린이놀이시설	8		8		'시설물종류 변경 우주선 -- 허니문카 베이비골프 --카니발코너
	진입로확장	1	6m	1	8m	'차량및 보행동선의 원활을 기하기위한 진입로 확장
	가로등	32		21		'외각 불필요지역 축소조정
	파고라	11		8		'로라스케이트 연습장 설치로 규모축소.

149

서울 대공원 운동 시설 지구 조성 계획 변경 내역 (건축물)

단위: (M<sup>2</sup>)

단위: (M<sup>2</sup>)

운동 시설 지구 변경 전 시설 내역							운동 시설 지구 변경 후 시설 내역								
시설 구분	시설 명	부지면적	시설 규모			구조	비고	시설 구분	시설 명	부지면적	시설 규모			구조	비고
			동 수	바닥면적	연면적						동 수	바닥면적	연면적		
합 계		36,300	10 동	1,561.20	3,440.20			합 계		36,300	10 동	1,520.12	3,532.12		
조경 시설	계	9,603						조경 시설	계	9,603					
	녹지대 조성	3,742							녹지대 조성	3,742					
	가족 단위 휴게소	1,913							가족 단위 휴게소	1,913					
	녹지 보존	3,948							녹지대 보존	3,948					
운동 시설	계	18,558	1 동	345	1,580			운동 시설	계	18,558	1 동	345	1,580		
	테니스장	6,712					9면		테니스장	6,712					9면
	일반 풋장	7,441					1 개소		일반 풋장	7,441					1 개소
	어린이 풋장						1 개소		어린이 풋장					1 개소	
	유아 풋장	2,956					1 개소		유아 풋장	2,956					1 개소
	하이스타이드 풋장						1 개소		하이스타이드 풋장					1 개소	
	실내 풋장	1,449	1 동	345	1,580	타만조	실내 풋장		1,449	1 동	345	1,580	타만조		
유희 시설	계	4,170						유희 시설	계	4,170					
	어린이 종합 놀이 시설	4,170							어린이 종합 놀이 시설	4,170					
관리 시설	계	561	2	273	413			관리 시설	계	561	2 동	140	413		
	관리 사무실 및 보일러실	561	1	140	280	타만조	1층 지층		관리 사무실 및 보일러실	561	1	140	280	타만조	1층 지층
	정수 기계실		1	133	133	타만조	지층		정수 기계실		1		133	타만조	지층
편의 시설	계	3,408	7	943.20	1,447.20			편의 시설	계	3,408	7	1,035.12	1,539.12		
	서버비스 1	988	1	224	448	타만조	2층		서버비스 1	988	1	224	448	타만조	2층
	서버비스 2	527	1	140	420	타만조	3층		서버비스 2	527	1	140	420	타만조	3층
	배도소	336	1	16.80	16.80	타만조	1층								
	가이 매점 1	360	1	118.80	118.80	타만조	1층		가이 매점 1	360	1	118.80	118.80	타만조	1층

간이매점 및 주방 2	396	1	198.60	198.60	타만조	1층	간이매점 및 주방2	396	1	242.57	242.57	타만조	1층
매점휴게실. 화장실3	401	1	155	155	타만조	1층	매점.휴게실. 화장실3	401	1	155	155	타만조	1층
가족단위 휴게실	400	1	90	90	목구조	1층	가족단위 휴게소 (토산물 식당)	400	1	90	90	타만조	1층
							스낵코너(식당)	336	1	64.75	64.75	타만조	1층



온동 시설 지구 변경전 시설내역				온동 시설 지구 변경후 시설내역			
시 설 명	기 수	시 설 규 모	비 고	시 설 명	기 수	시 설 규 모	비 고
계	163			계	163		
테니스장	9면	6712 <sup>㎡</sup> (1면 23.77 <sup>㎡</sup> × 10.97 <sup>㎡</sup> )	✓	테니스장	9면	6712 <sup>㎡</sup> (1면 23.77 <sup>㎡</sup> × 10.97 <sup>㎡</sup> )	
일반풀장	1 개소	25 <sup>㎡</sup> × 50 <sup>㎡</sup> H=1.5	✓	일반풀장	1 개소	25 <sup>㎡</sup> × 50 <sup>㎡</sup> H=1.5	
어린이 풀장	1 개소	15 <sup>㎡</sup> × 25 <sup>㎡</sup> H=0.9	✓	어린이 풀장	1 개소	15 <sup>㎡</sup> × 25 <sup>㎡</sup> H=0.9	
유아 풀장	1 개소	10 <sup>㎡</sup> × 20 <sup>㎡</sup> H=0.45	✓	유아 풀장	1 개소	10 <sup>㎡</sup> × 20 <sup>㎡</sup> H=0.45	
하이스타이드장 및 풀장	1 개소	15 <sup>㎡</sup> × 15 <sup>㎡</sup> 6면 L=40	✓	하이스타이드장 및 풀장	1 개소	15 <sup>㎡</sup> × 15 <sup>㎡</sup> 6면 L=40	
스케이트장 및 로타스케이트장	1 개소	10 <sup>㎡</sup> × 200 <sup>㎡</sup>	✓	스케이트장 및 로타스케이트장	2 개소	스케이트장(7 <sup>㎡</sup> × 200 <sup>㎡</sup> ) 로타(624 <sup>㎡</sup> )	
가족 단위 휴게소	7 개소	4 <sup>㎡</sup> × 3.5 <sup>㎡</sup>	✓	가족 단위 휴게소	7 개소	4 <sup>㎡</sup> × 3.5 <sup>㎡</sup>	
야외식당 및 비취파타송	40 개소		✓	야외식당 및 비취파타송	20 개소		
야외공연장	1 개소	5 <sup>㎡</sup> × 10 <sup>㎡</sup> H=6.0	✓	야외공연장	1 개소	5.185 <sup>㎡</sup> × 12 <sup>㎡</sup> H=7.0 <sup>㎡</sup>	
시계탑	3 개소	H=6.0 <sup>㎡</sup>	✓	시계탑	3 개소	H=6.0 <sup>㎡</sup>	
정문	2 개소	H=3 <sup>㎡</sup> (기둥3개)	✓	정문	2 개소	H=3.0 <sup>㎡</sup> (기둥3개)	
지하수 개발	1 개소	지하	✓	—	—	—	
가로등	32 개소	H=6 <sup>㎡</sup>	✓	가로등	21 개소	H=6 <sup>㎡</sup>	
물탱크(고가수조)	1 개소	235톤 (10 <sup>㎡</sup> × 10 <sup>㎡</sup> H=3 <sup>㎡</sup> )	✓	물탱크(고가수조)	1 개소	235톤 5 <sup>㎡</sup> × 9.3 <sup>㎡</sup> × 5.15 <sup>㎡</sup>	
지하저수조	1 개소	200톤	✓	지하저수조	1 개소	200톤	
정화조	4 개소	400, 600, 700, 950 인조	✓	정화조	3 개소	600, 700, 950 인조	
감시탑	5 개소	H=2.4	✓	감시탑	5 개소	H=2.4 <sup>㎡</sup>	
음수대	5 개소	H=1.4	✓	음수대	5 개소	1.95 <sup>㎡</sup> × 4.0 <sup>㎡</sup> × 1.4 <sup>㎡</sup>	
스탠드	7 개소	H=3.0	✓	스탠드	5 개소	콘크리트(2개소) 잔디(3개소)	
마고라	11 개소	4 <sup>㎡</sup> × 9 <sup>㎡</sup> × 3.0 <sup>㎡</sup>	✓	마고라	8 개소	4 <sup>㎡</sup> × 15 <sup>㎡</sup> × 3 <sup>㎡</sup>	
야외식당 테이블	---	---		야외식당 테이블	16 개소		


안내판	—	—	✓	안내판	4개소	
공중전화	3개소	H=2.7(제신부규격)	✓	공중전화	3개소	H=2.7(제신부규격)
간이화장실	4개소	φ1.2 H=2.5	✓	간이화장실	4개소	0.9 <sup>h</sup> ×0.9 <sup>h</sup> ×1.8 <sup>h</sup>
야외샤워장	4개소	11.3 <sup>h</sup> ×3 <sup>h</sup> ×2.1 <sup>h</sup>	✓	야외샤워장	4개소	11.3 <sup>h</sup> ×3 <sup>h</sup> ×2.1 <sup>h</sup> 6.0 <sup>h</sup> ×3.0 <sup>h</sup> ×2.1 <sup>h</sup>
세족장	—	—	✓	세족장	2개소	2.0 <sup>h</sup> ×10 <sup>h</sup> 2.0 <sup>h</sup> ×20 <sup>h</sup>
간이 매표소	1개소	1.5 <sup>h</sup> ×1.5 <sup>h</sup> ×2.4 <sup>h</sup>	✓	간이 매표소	2개소	1.5 <sup>h</sup> ×1.5 <sup>h</sup> ×2.4 <sup>h</sup>
어린이 종합놀이 시설				어린이 종합놀이 시설		
1) 다람쥐통	1개소	φ9 <sup>h</sup> ×12 <sup>h</sup> ×H=5.5 <sup>h</sup>		1) 다람쥐통	1개소	φ12 <sup>h</sup> ×14 <sup>h</sup> ×H=5.0 <sup>h</sup>
2) 스피너	1개소	φ10 <sup>h</sup> ×12 <sup>h</sup> ×H=3.5 <sup>h</sup>		2) 스피너	1개소	φ10 <sup>h</sup> ×12 <sup>h</sup> ×H=3.5 <sup>h</sup>
3) 회전목마	1개소	φ11 <sup>h</sup> ×13 <sup>h</sup> ×H=6.0 <sup>h</sup>		3) 회전목마	1개소	φ12 <sup>h</sup> ×14 <sup>h</sup> ×H=6.6 <sup>h</sup>
4) 우주선	1개소	φ7 <sup>h</sup> ×3.6 <sup>h</sup>		4) 허니몬카	1개소	12 <sup>h</sup> ×12.9 <sup>h</sup> ×H=20 <sup>h</sup>
5) 스카이 싸이클	1개소	L=250 <sup>h</sup> H=4.5 <sup>h</sup>		5) 스카이 싸이클	1개소	L=250 H=3-6 <sup>h</sup>
6) Baby Car	1개소	1,582 <sup>h</sup>		6) 카니발코너	4종	링로스, 서커스, 바스켓볼, 고릴라볼.
7) 전자놀이(카니발코너)	1개소	5 <sup>h</sup> ×5 <sup>h</sup> ×H=2 <sup>h</sup> (4종)	링로스 서커스 바스켓볼 고릴라볼	7) 소형정기물	12종	온라인차, 소형차, 우주선, 오토(2개소), 기동전차
8) 어린이모험놀이	10개소	3 <sup>h</sup> ×4 <sup>h</sup> ×H=3.0 <sup>h</sup>		8) 모험놀이	10개소	한글판, 도화판, 해수경, 소방차, 판공배, 사정장.



# 서울대공원 운동시설 지구 배치도

축척 1:600

변경전

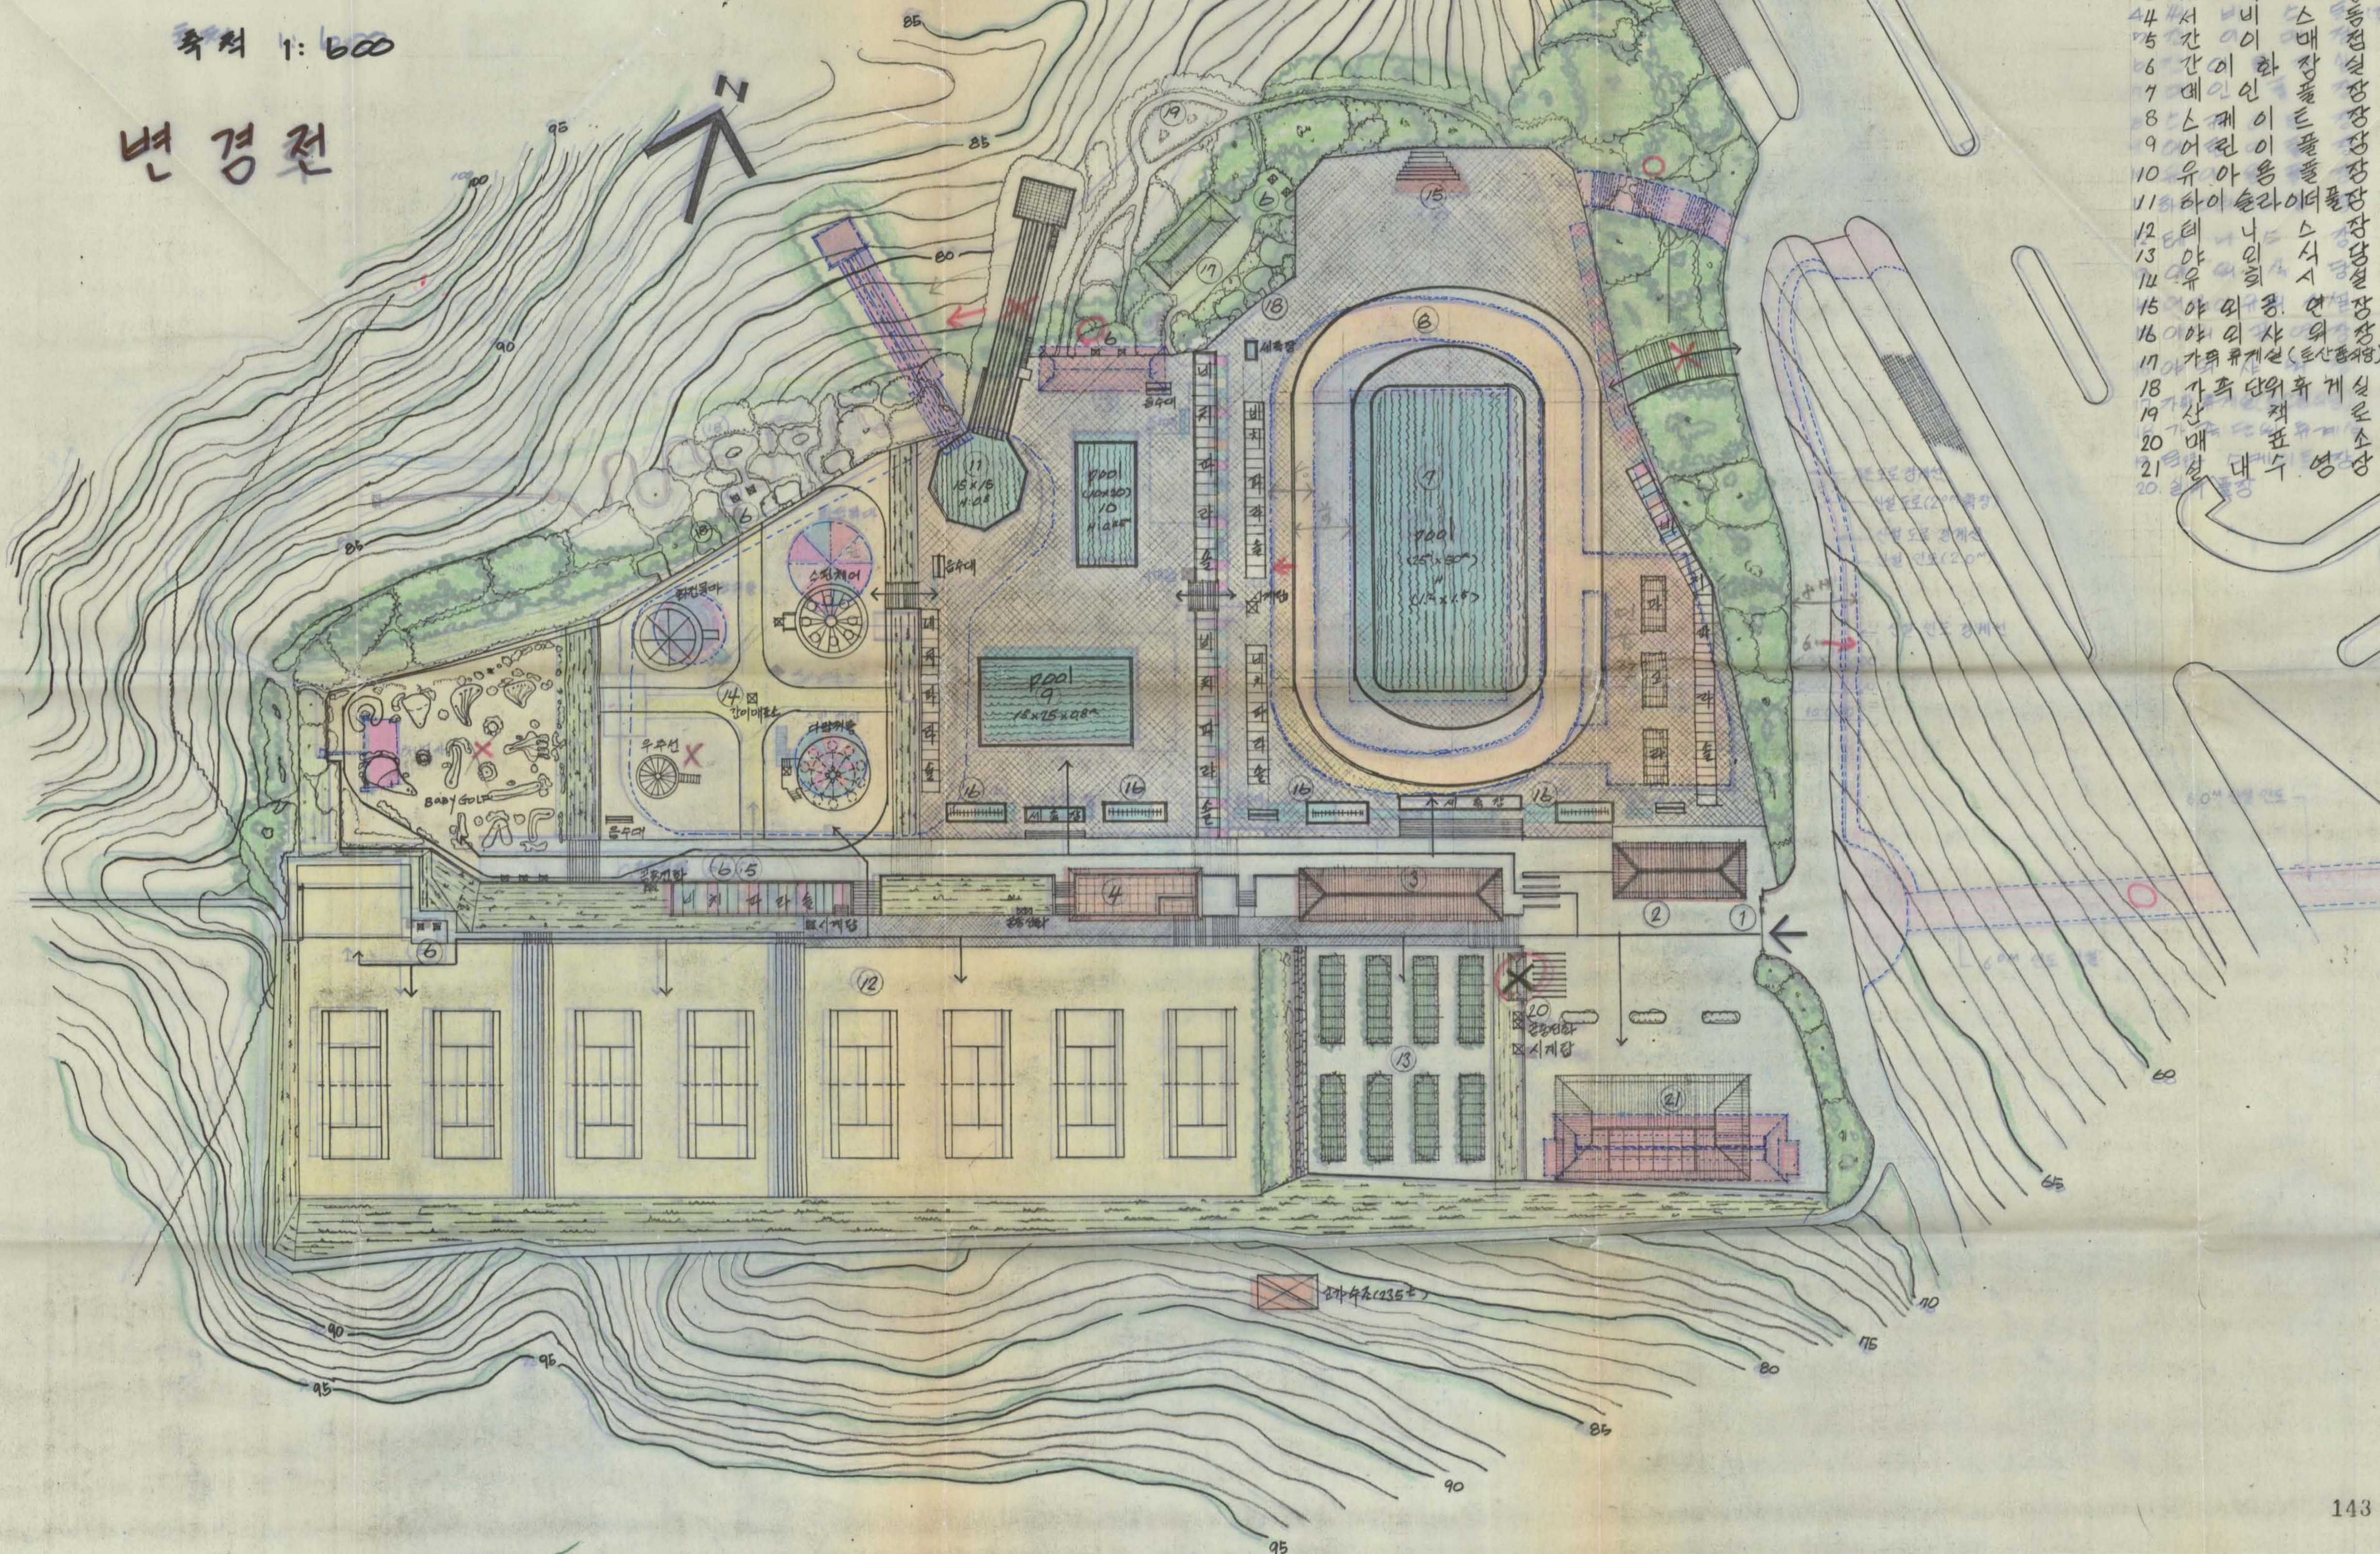


- 범례
# 서울대공원 운동시설지구 배치도

축척 1:600

변경후

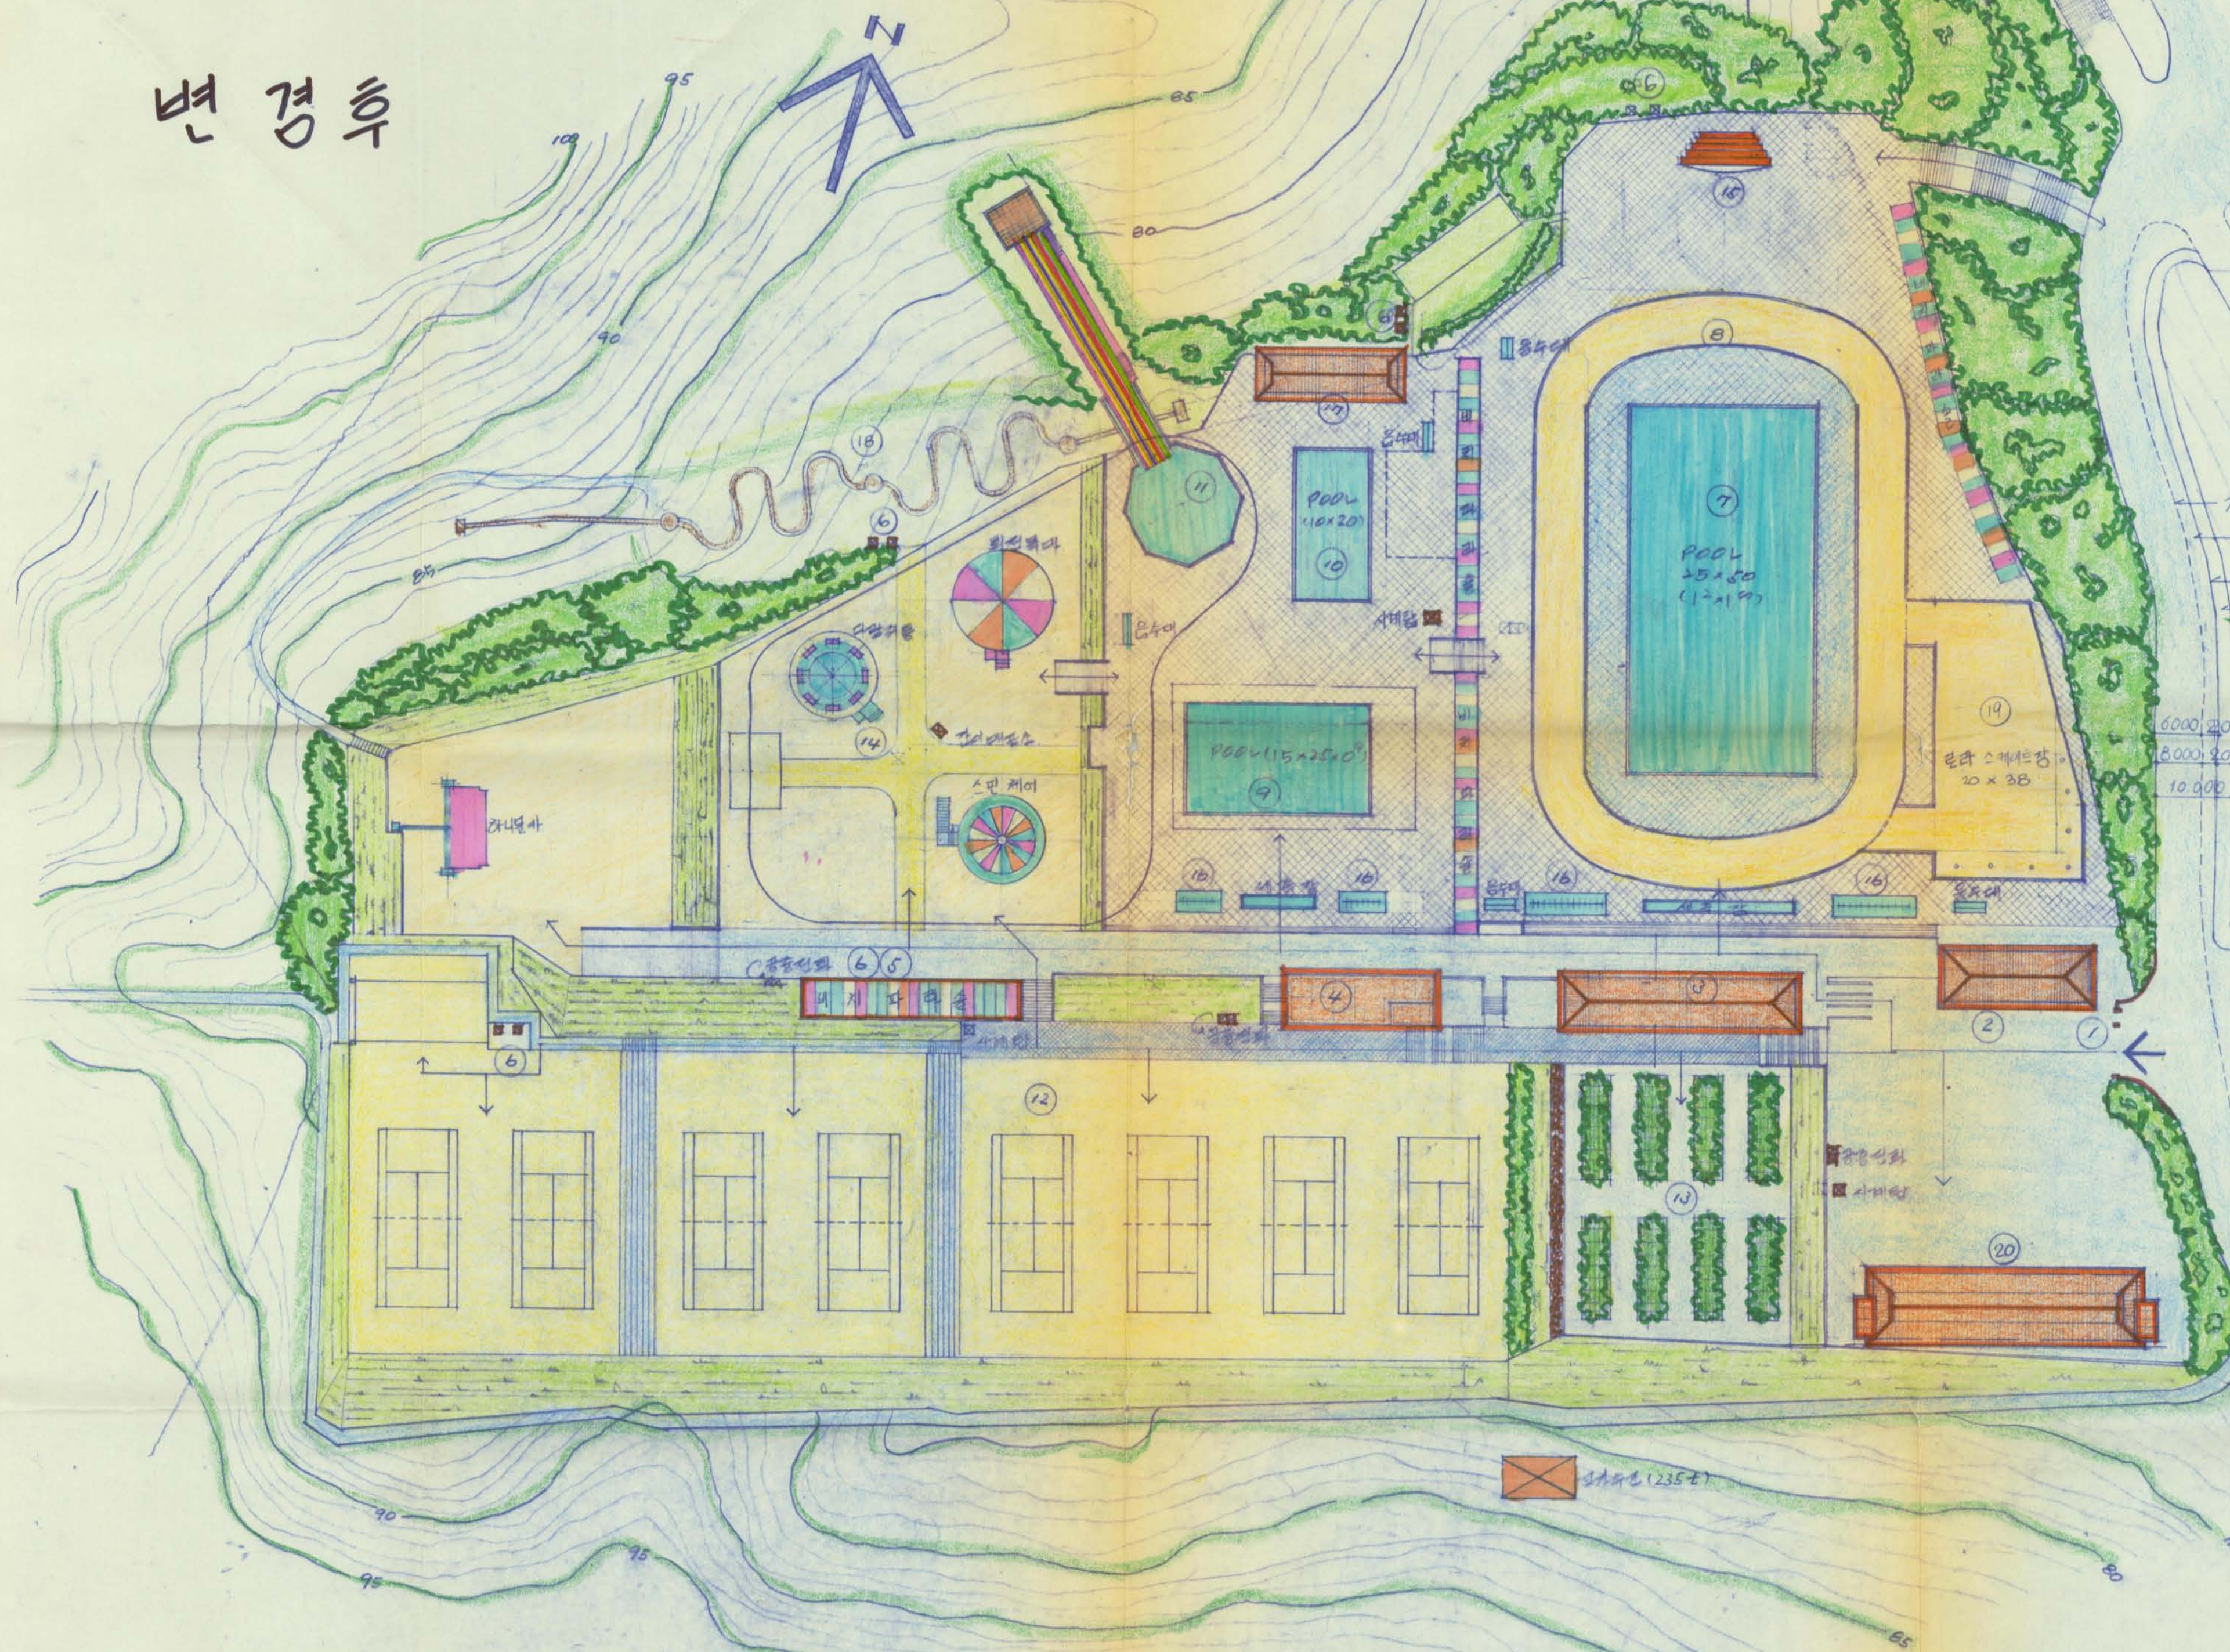

- 1 경관비치길
- 2 사비길
- 3 산비길
- 4 간이길
- 5 대인길
- 6 스캐이틀
- 7 어원이길
- 8 유아용
- 9 하이드라이더
- 10 테너스
- 11 야외사당

기준도로경계선  
 산책도로(20m폭장)  
 산책도로경계선  
 산책인도(2.0m)  
 산책인도경계선  
 6000, 8000, 10000  
 60m 산책인도  
 60m 인도 산책



건축사 사무소 한양건축  
 HANYANG ENGINEER & CONSTRUCTION CO., LTD.

5231  
 TEL 717-5232  
 5233

공사명  
 PROJECT TITLE  
 서울대공원 운동시설지구 건축계획

도면명  
 DRAWING TITLE  
 건물 배치도

축척  
 SCALE 1/600  
 전기  
 기계

설계  
 DESIGNED BY

심사  
 CHECKED BY

DRAWING NO-  
 C-1

SHEET NO-  
 002