

# 서울대공원관리사업소

서공30114- 608

503-6903

'87. 3. 19.

수신 서울특별시장

참조 공원과장

제목 국립현대미술관 주차장 확장 계획서 전달

1. 관리 01400-243('87.3.16)호와 관련입니다.
2. 국립현대미술관으로부터 '88올림픽 문화 행사등에 기존 주차장 부족으로 혼잡이 예상되어 별첨과 같이 주차장 확장 요청이 있어 전달하오니, 심의하시어 회시하여 주시기 바랍니다.

가. 미술관 점유부지 면적 : 24,643.9평 (당초 계획 20,000평)

나. 주차장 확장 요청 내역

면적 : 219평 (주차대수 41대)

위치 : 현대미술관 기존주차장에서 청소년 야영장 입구

붙임 1. 현대미술관 주차장 확장계획 (안)

2. 국립현대미술관 주차장 확장 계획서 및 승인 요청공문 사본 1부. 끝.



선 결	공원관리	서울대공원관리사업소	결재 (공람)	공원관리	사무소장
접수일시	1987. 3. 20	시	공원관리	공원관리	
처리과					

# 국립현대미술관

관리 01400- 243

503 - 9677

1987. 3. 16.

수신 서울 대공원관리사업소장

참조 관리부장

제목 국립현대미술관 주차장계획승인요청

당관은 현대적 시설을 갖춘 세계적인 미술관으로써 각종 전시회가 연중 개최되며 특히 88올림픽 문화행사에 따른 주차수요 급증이 예상되나 미술관내 주차장시설이 부족하여 현재에도 혼잡이 야기되고 있어 다음과 같이 주차장을 확장하고자 하오니 승인하여주시기 바랍니다.

## 1. 기존주차장 현황

-주차대수 : 49대 (262평)

## 2. 주차장 확장계획

-공사기간 : 1987.4.1 - 1987.6.30

-위치 : 국립현대미술관 기존주차장에서 청소년수련장  
진입로변

-주차대수 : 41대

-면적 : 219평

-소요예산 : 2억원 (조경, 도로포장 포함)

-시행자 : 국립현대미술관






첨부 : 국립현대미술관 주차장계획 1부. 끝.

국립현대미술관





# 주차장 기본 계획도

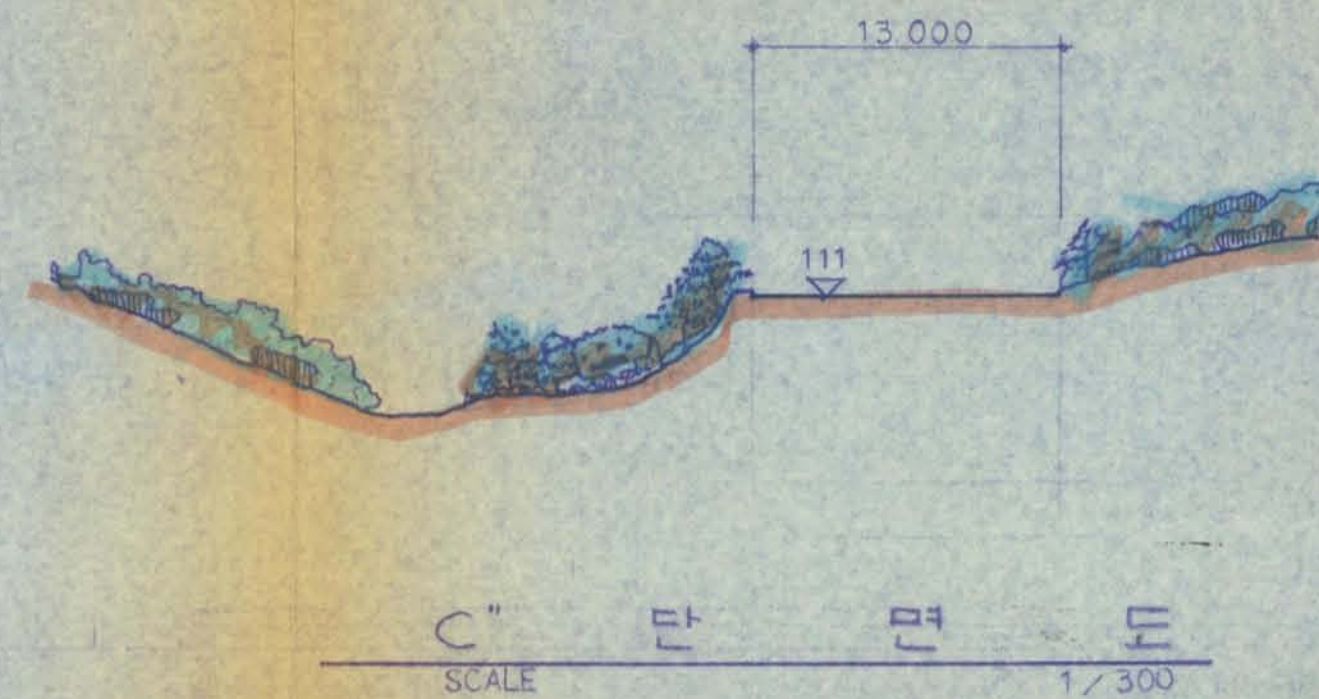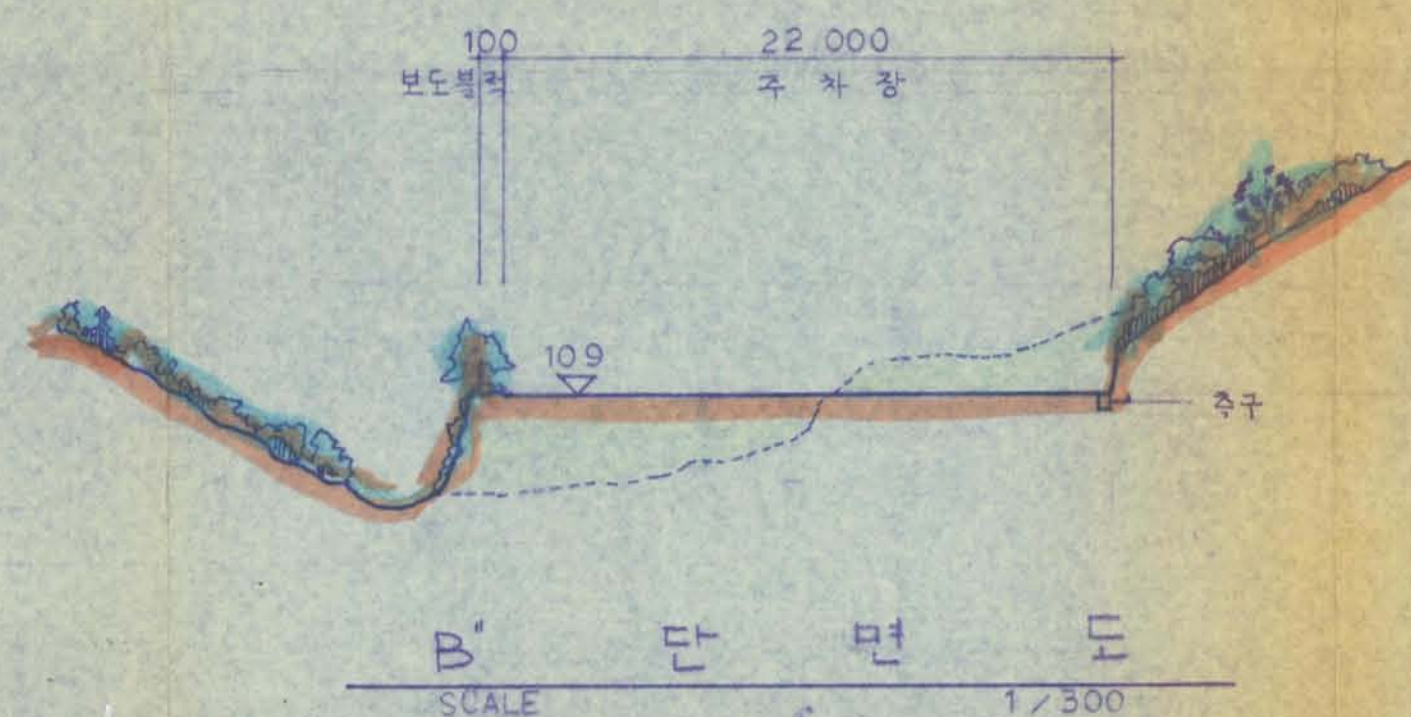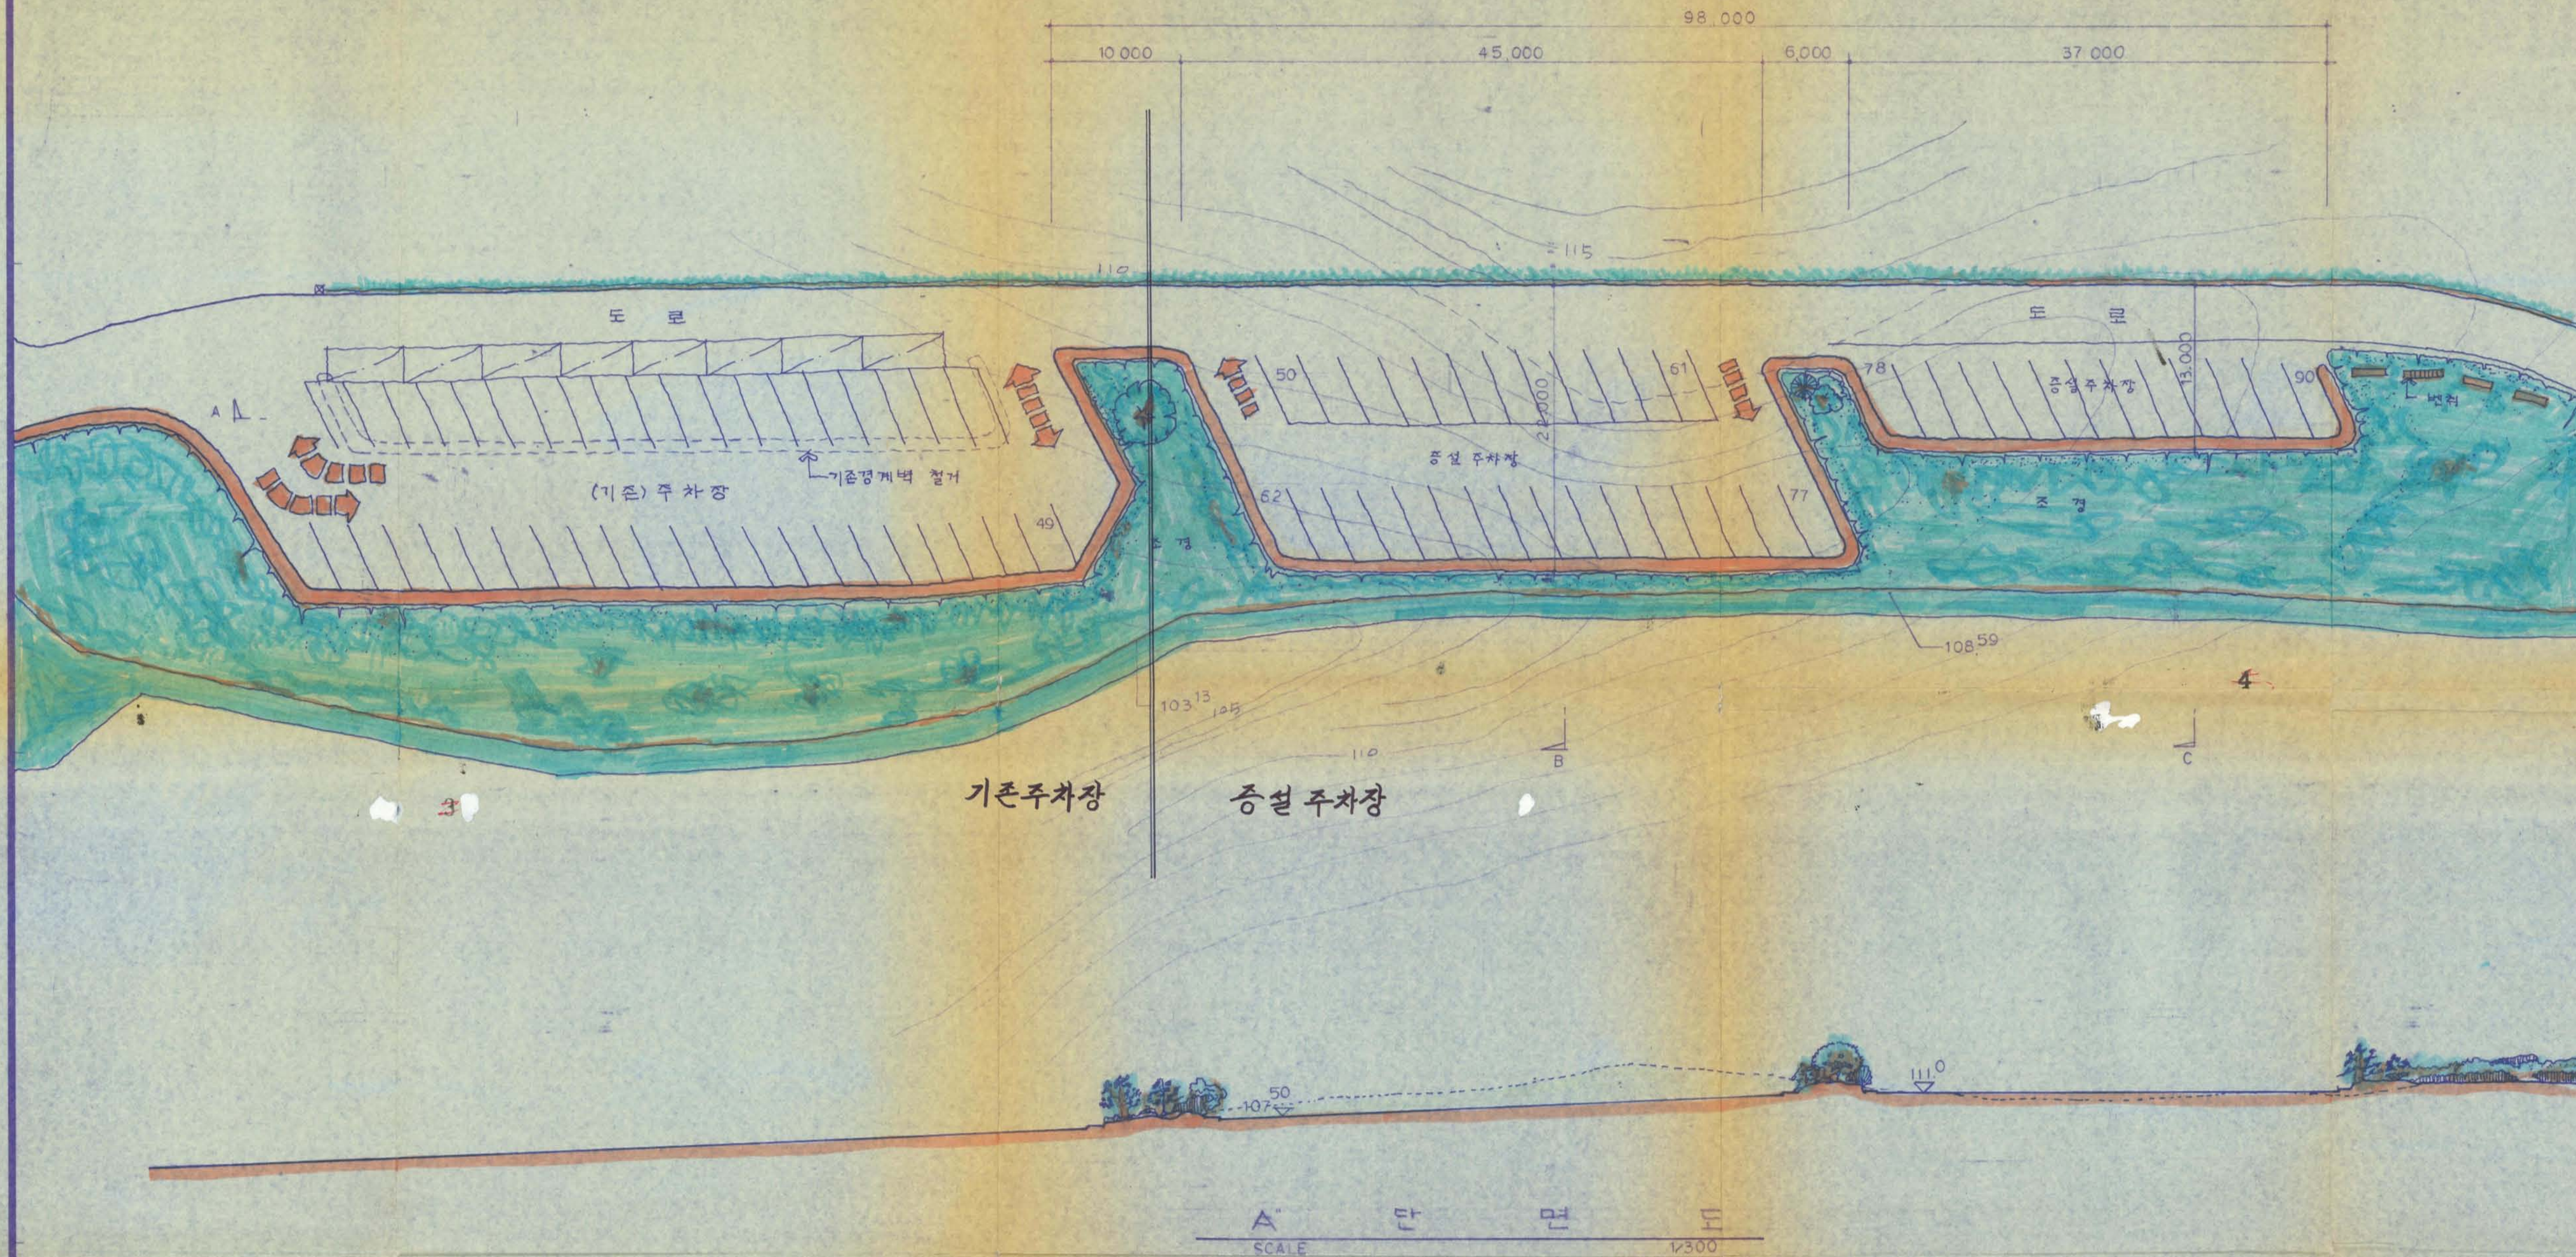

공사명  
PROJECT TITLE

기  
사  
NOTE

도  
면  
BY

건축설계  
ARCHITECTURE BY

구조설계  
STRUCTURE BY

설비설계  
MECHANICAL BY

전기설계  
ELECTRICAL BY

심사  
CHECKED BY

승인  
APPROVED BY

株式 調友建築  
會社 綜合建築士事務所  
CHO WOO  
ARCHITECTS & ENGINEERS  
TEL 534-2637  
599-9553

도면명  
NAME OF DRAWING

일자  
DATE

축척  
SCALE

도면번호  
DRAWING NO.

일련번호  
SHEET NO.